


>> CARTA TECNICA PROVINCIALE
SCALA 1:3000



>> PLANIMETRIA
SCALA 1:300

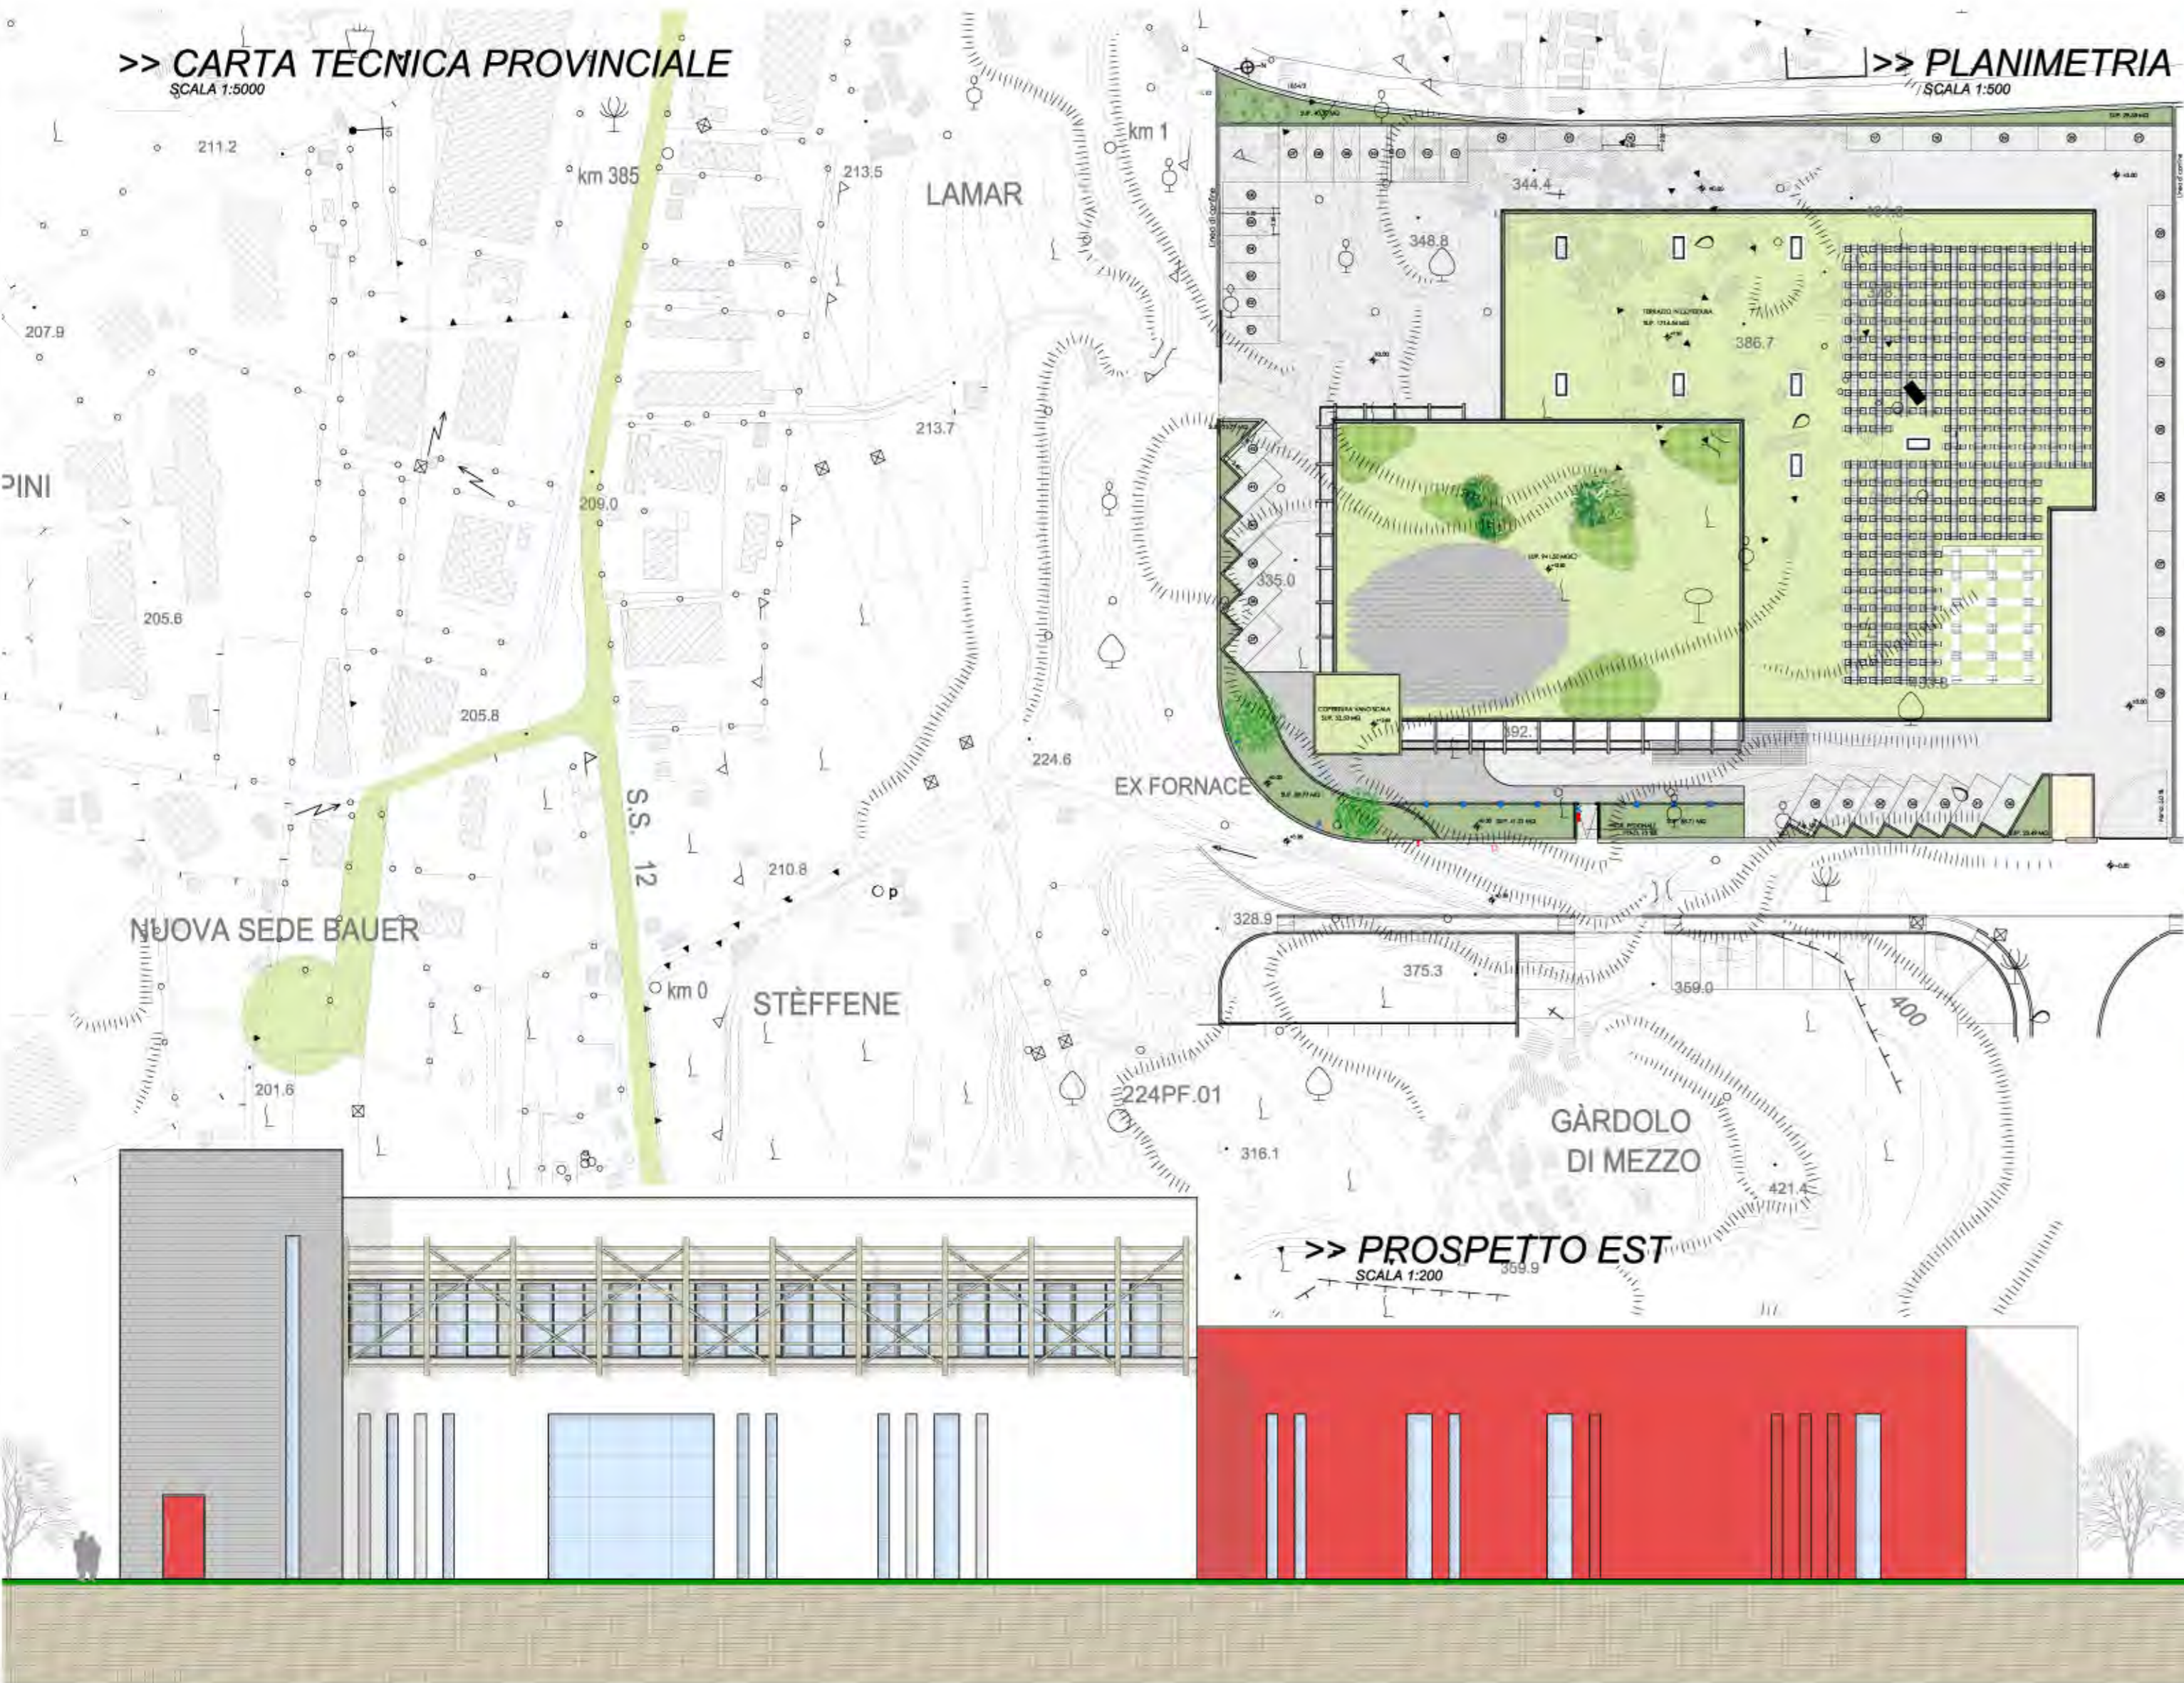

>> FOTO COPERTURA A VERDE



>> FOTO PANNELLI FOTOVOLTAICI



>> FOTO NUOVA SEDE BAUER

ape
PROVINCIA AUTONOMA DI TRENTO

PREMIO APE TERZA EDIZIONE

COMMITTENTE: BAUER S.P.A. PROVINCIA: TRENTO
COMUNE: TRENTO

PROGETTO:

REALIZZAZIONE NUOVO EDIFICIO PRODUTTIVO

DATI CATASTALI: p.ed. 1965 C.C. Gardolo
IMPRESA ESECUTRICE SCAVI: Ecodem S.r.l.

PROGETTO ARCHITETTONICO: OFICINA ENGINEERING GROUP
Arch. Alberto Grassi
Arch. Massimo Leonardelli
IMPRESA OPERE EDILI: Point S.r.l. - Quadrouno Costruzioni S.r.l.

DIREZIONE LAVORI: Arch. Massimo Leonardelli
IMPRESA COSTRUZIONE IN LEGNO: Malsystem S.r.l.

PROGETTO IMPIANTI TECNOLOGICI: Ing. Andrea Dalcolmo
IMPRESA OPERE IMPIANTI TECNOLOGICI: F.II. Dalcolmo Impianti S.n.c.

PROGETTO DELLE STRUTTURE: Ing. Andrea Dalcolmo
SERRAMENTI: Macos S.r.l.

>> PROSPETTO SUD
SCALA 1:200




>> REDER VISTA PROSPETTICA



>> REDER VISTA PROSPETTICA

>> PROSPETTO OVEST
SCALA 1:200

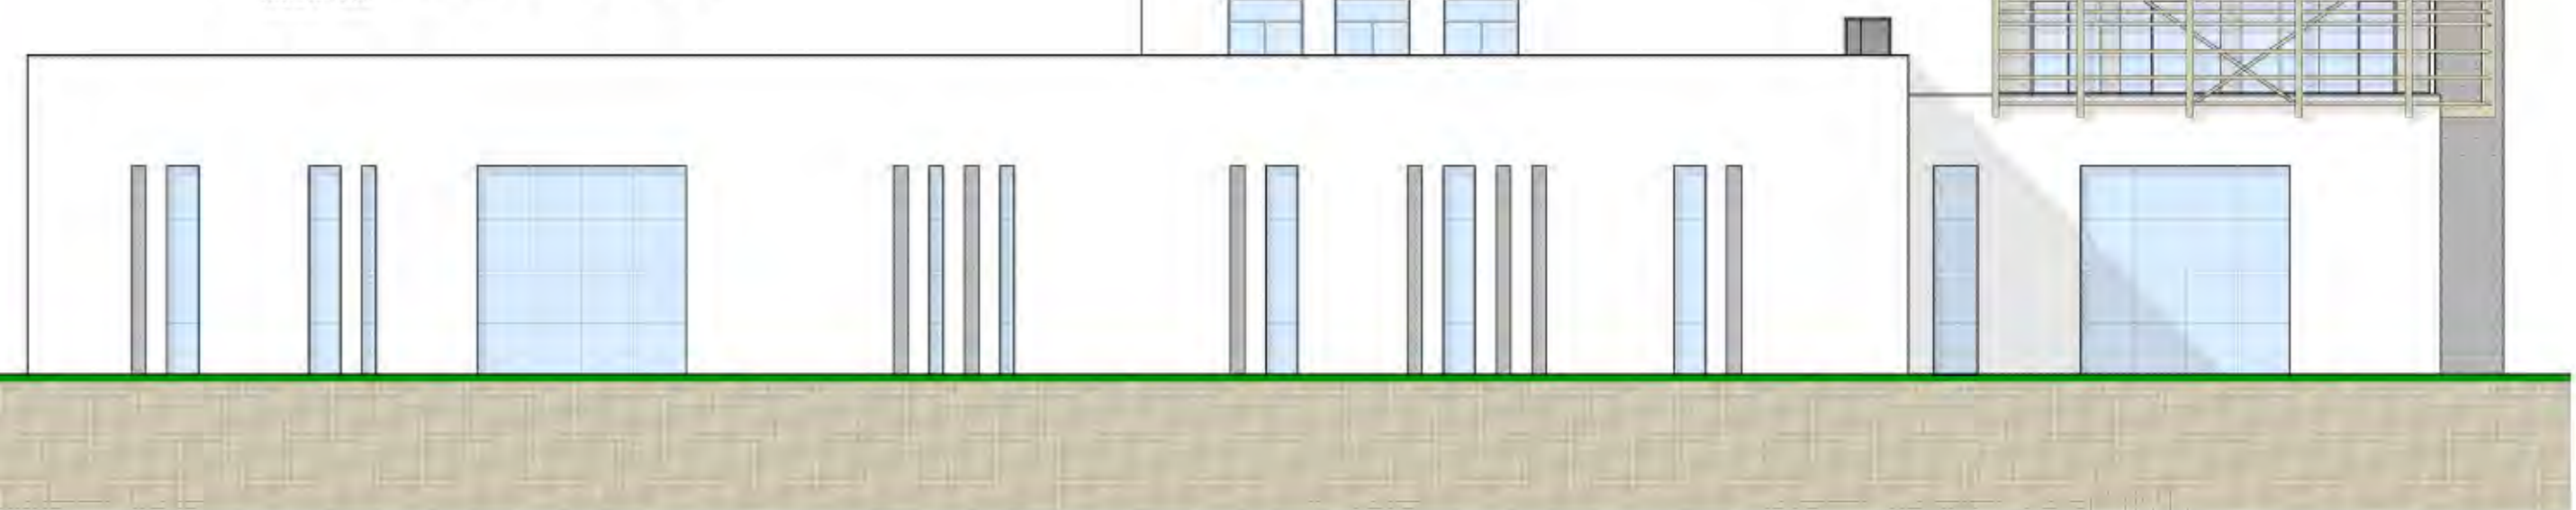


>> REDER VISTA PROSPETTO OVEST



>> REDER PARTICOLARE FRANGISOLE

>> PROSPETTO EST
SCALA 1:200

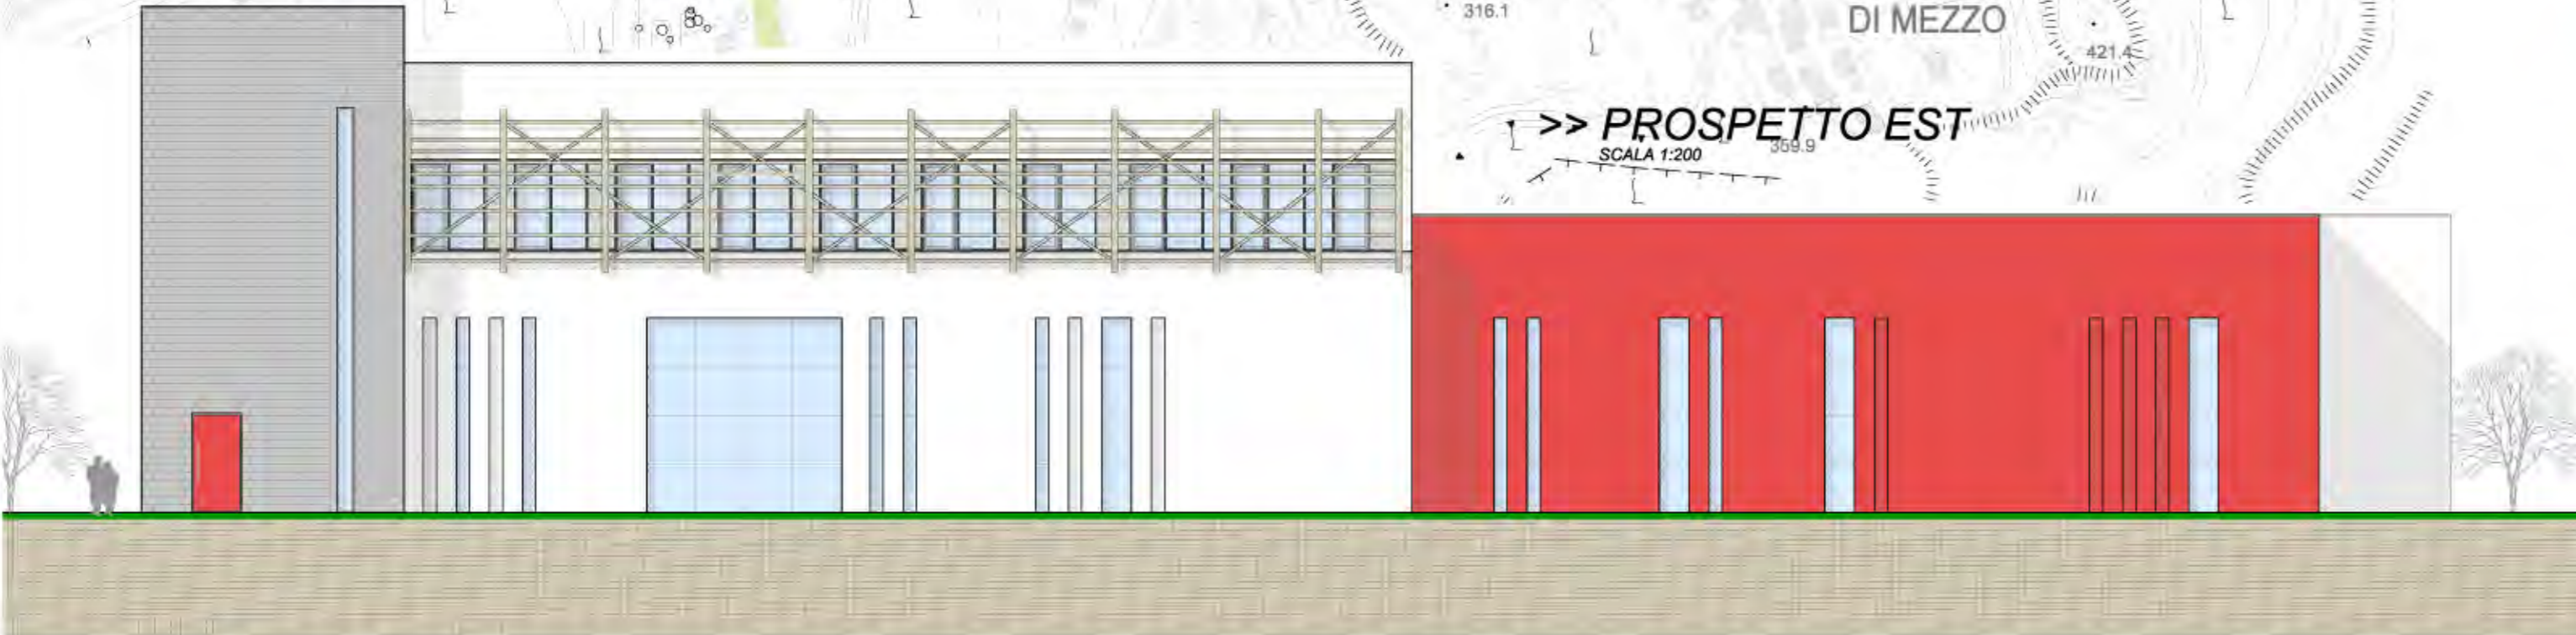


>> FOTO COPERTURA VERDE



>> FOTO COPERTURA VERDE

>> PIANTA PRIMO PIANO
SCALA 1:200

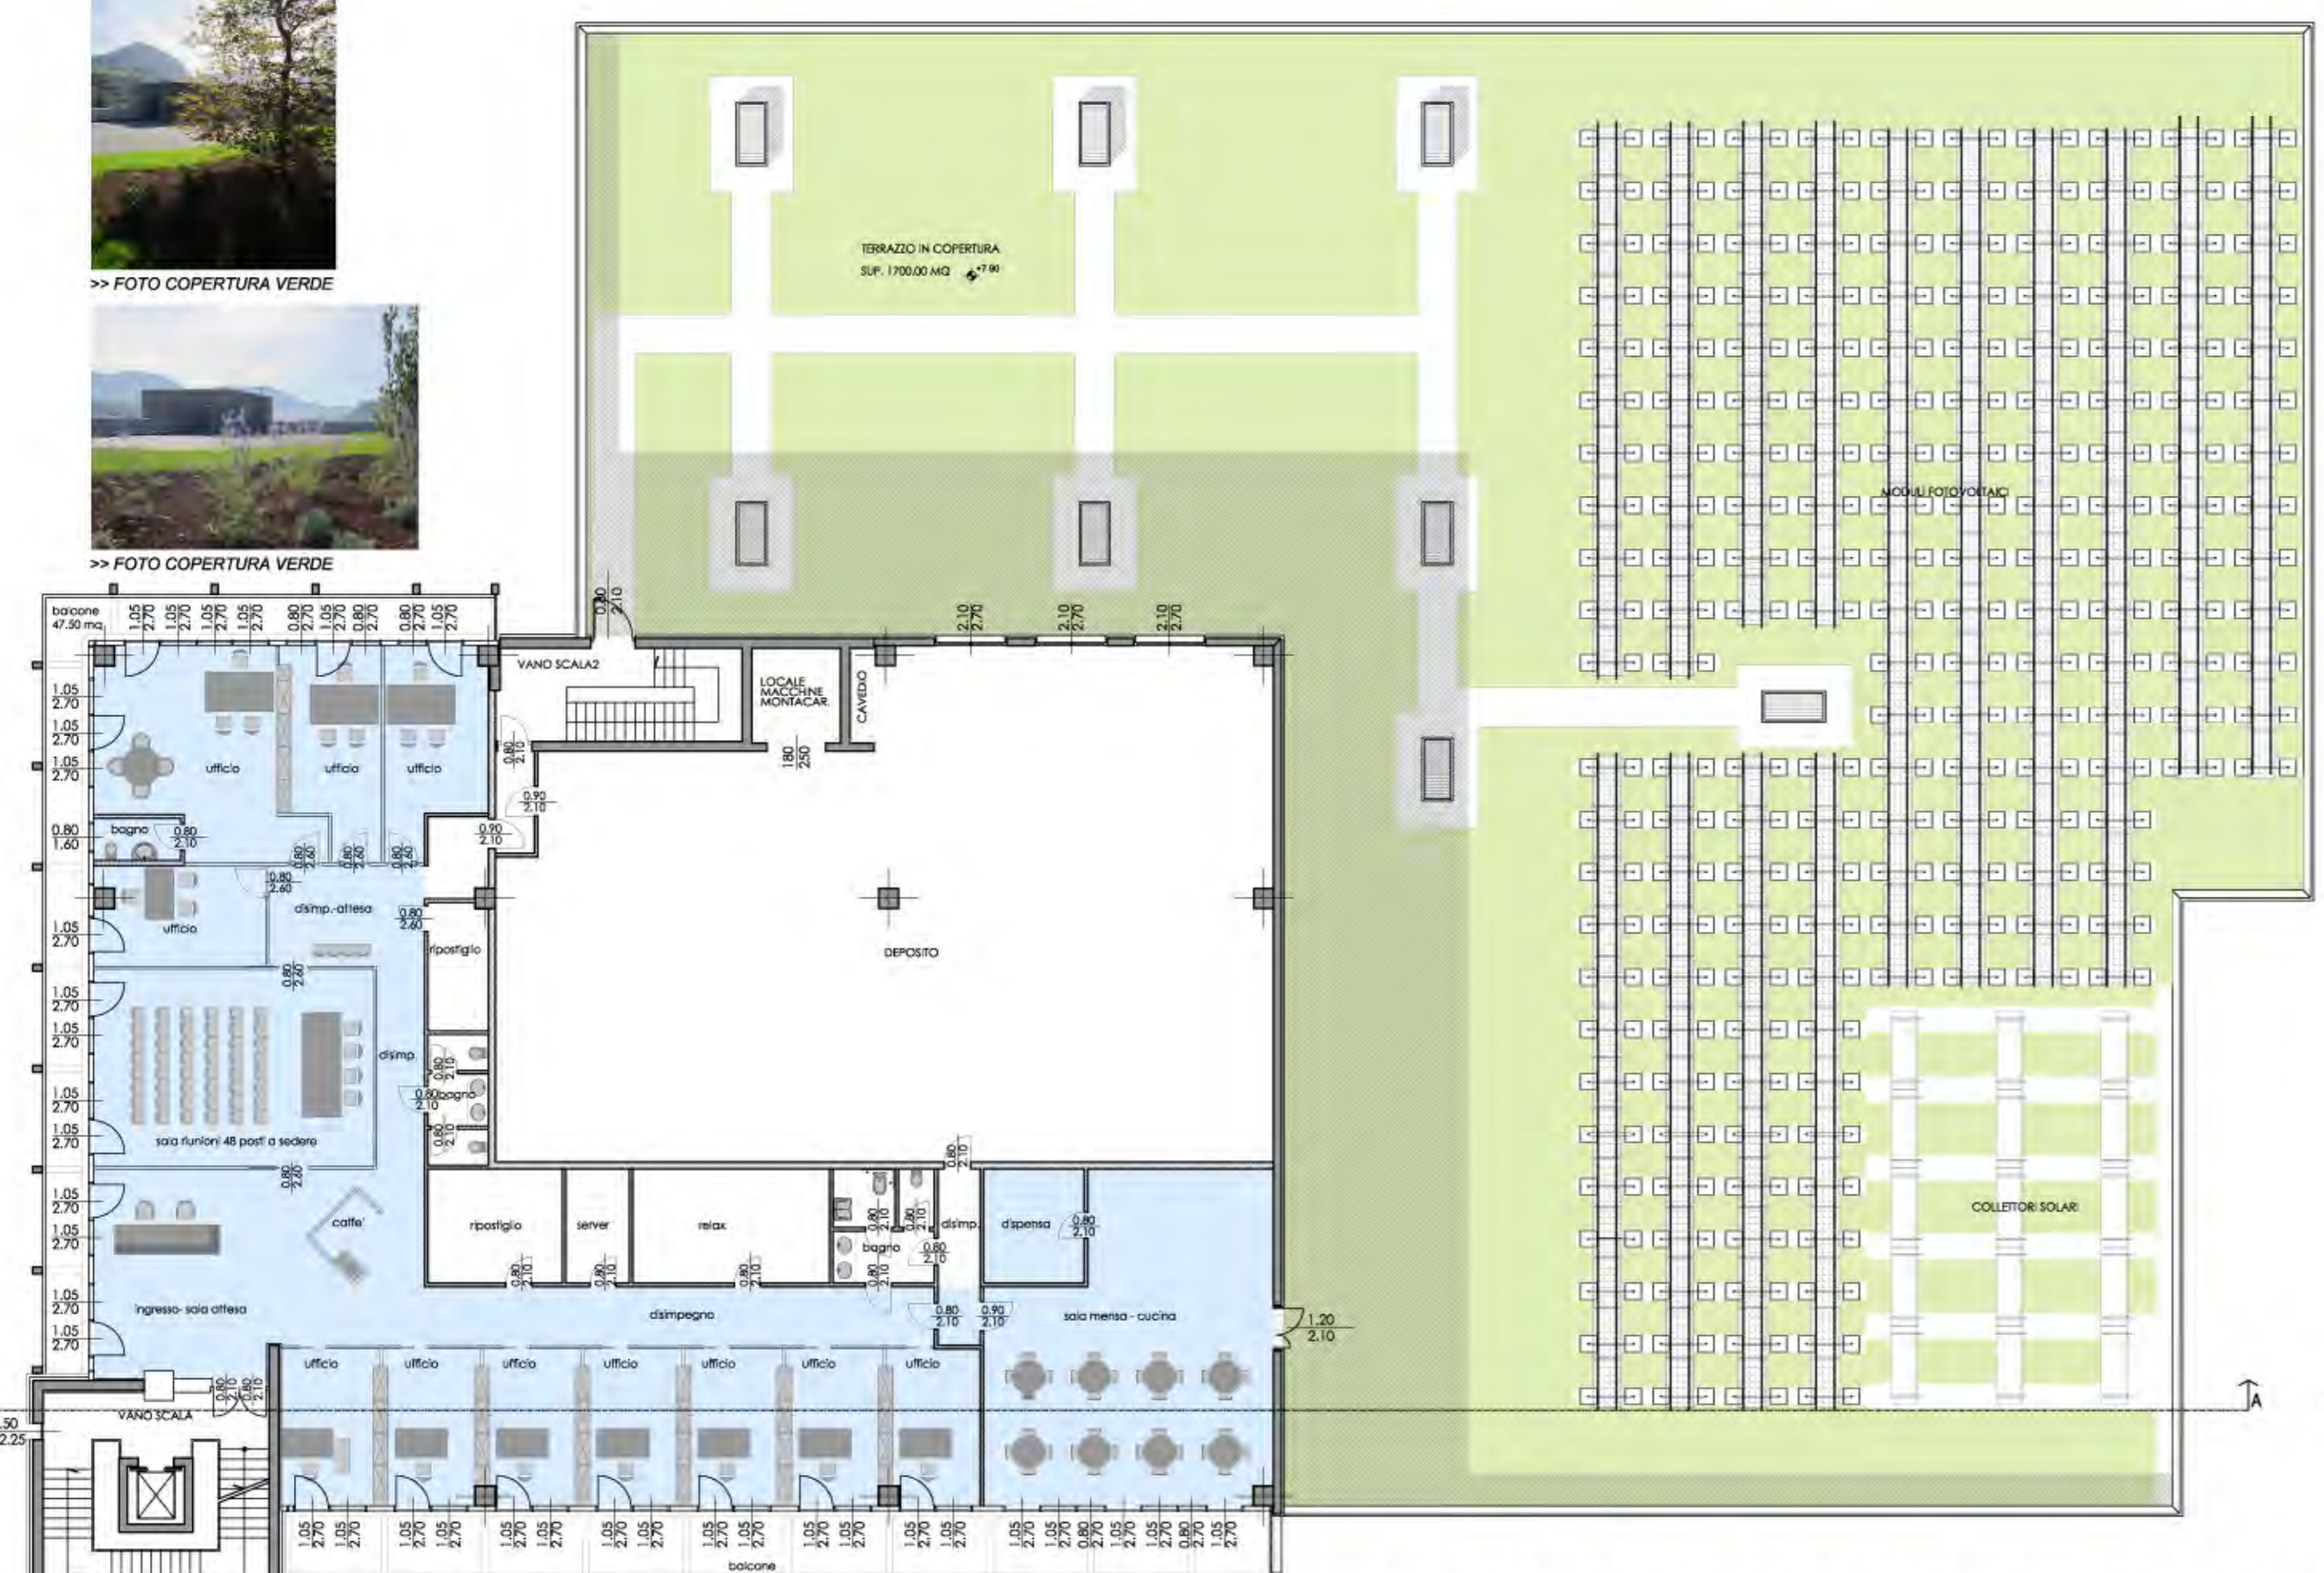


>> FOTO PROSPETTO OVEST



>> FOTO PROSPETTO NORD

>> PIANTA PIANO TERRA
SCALA 1:200

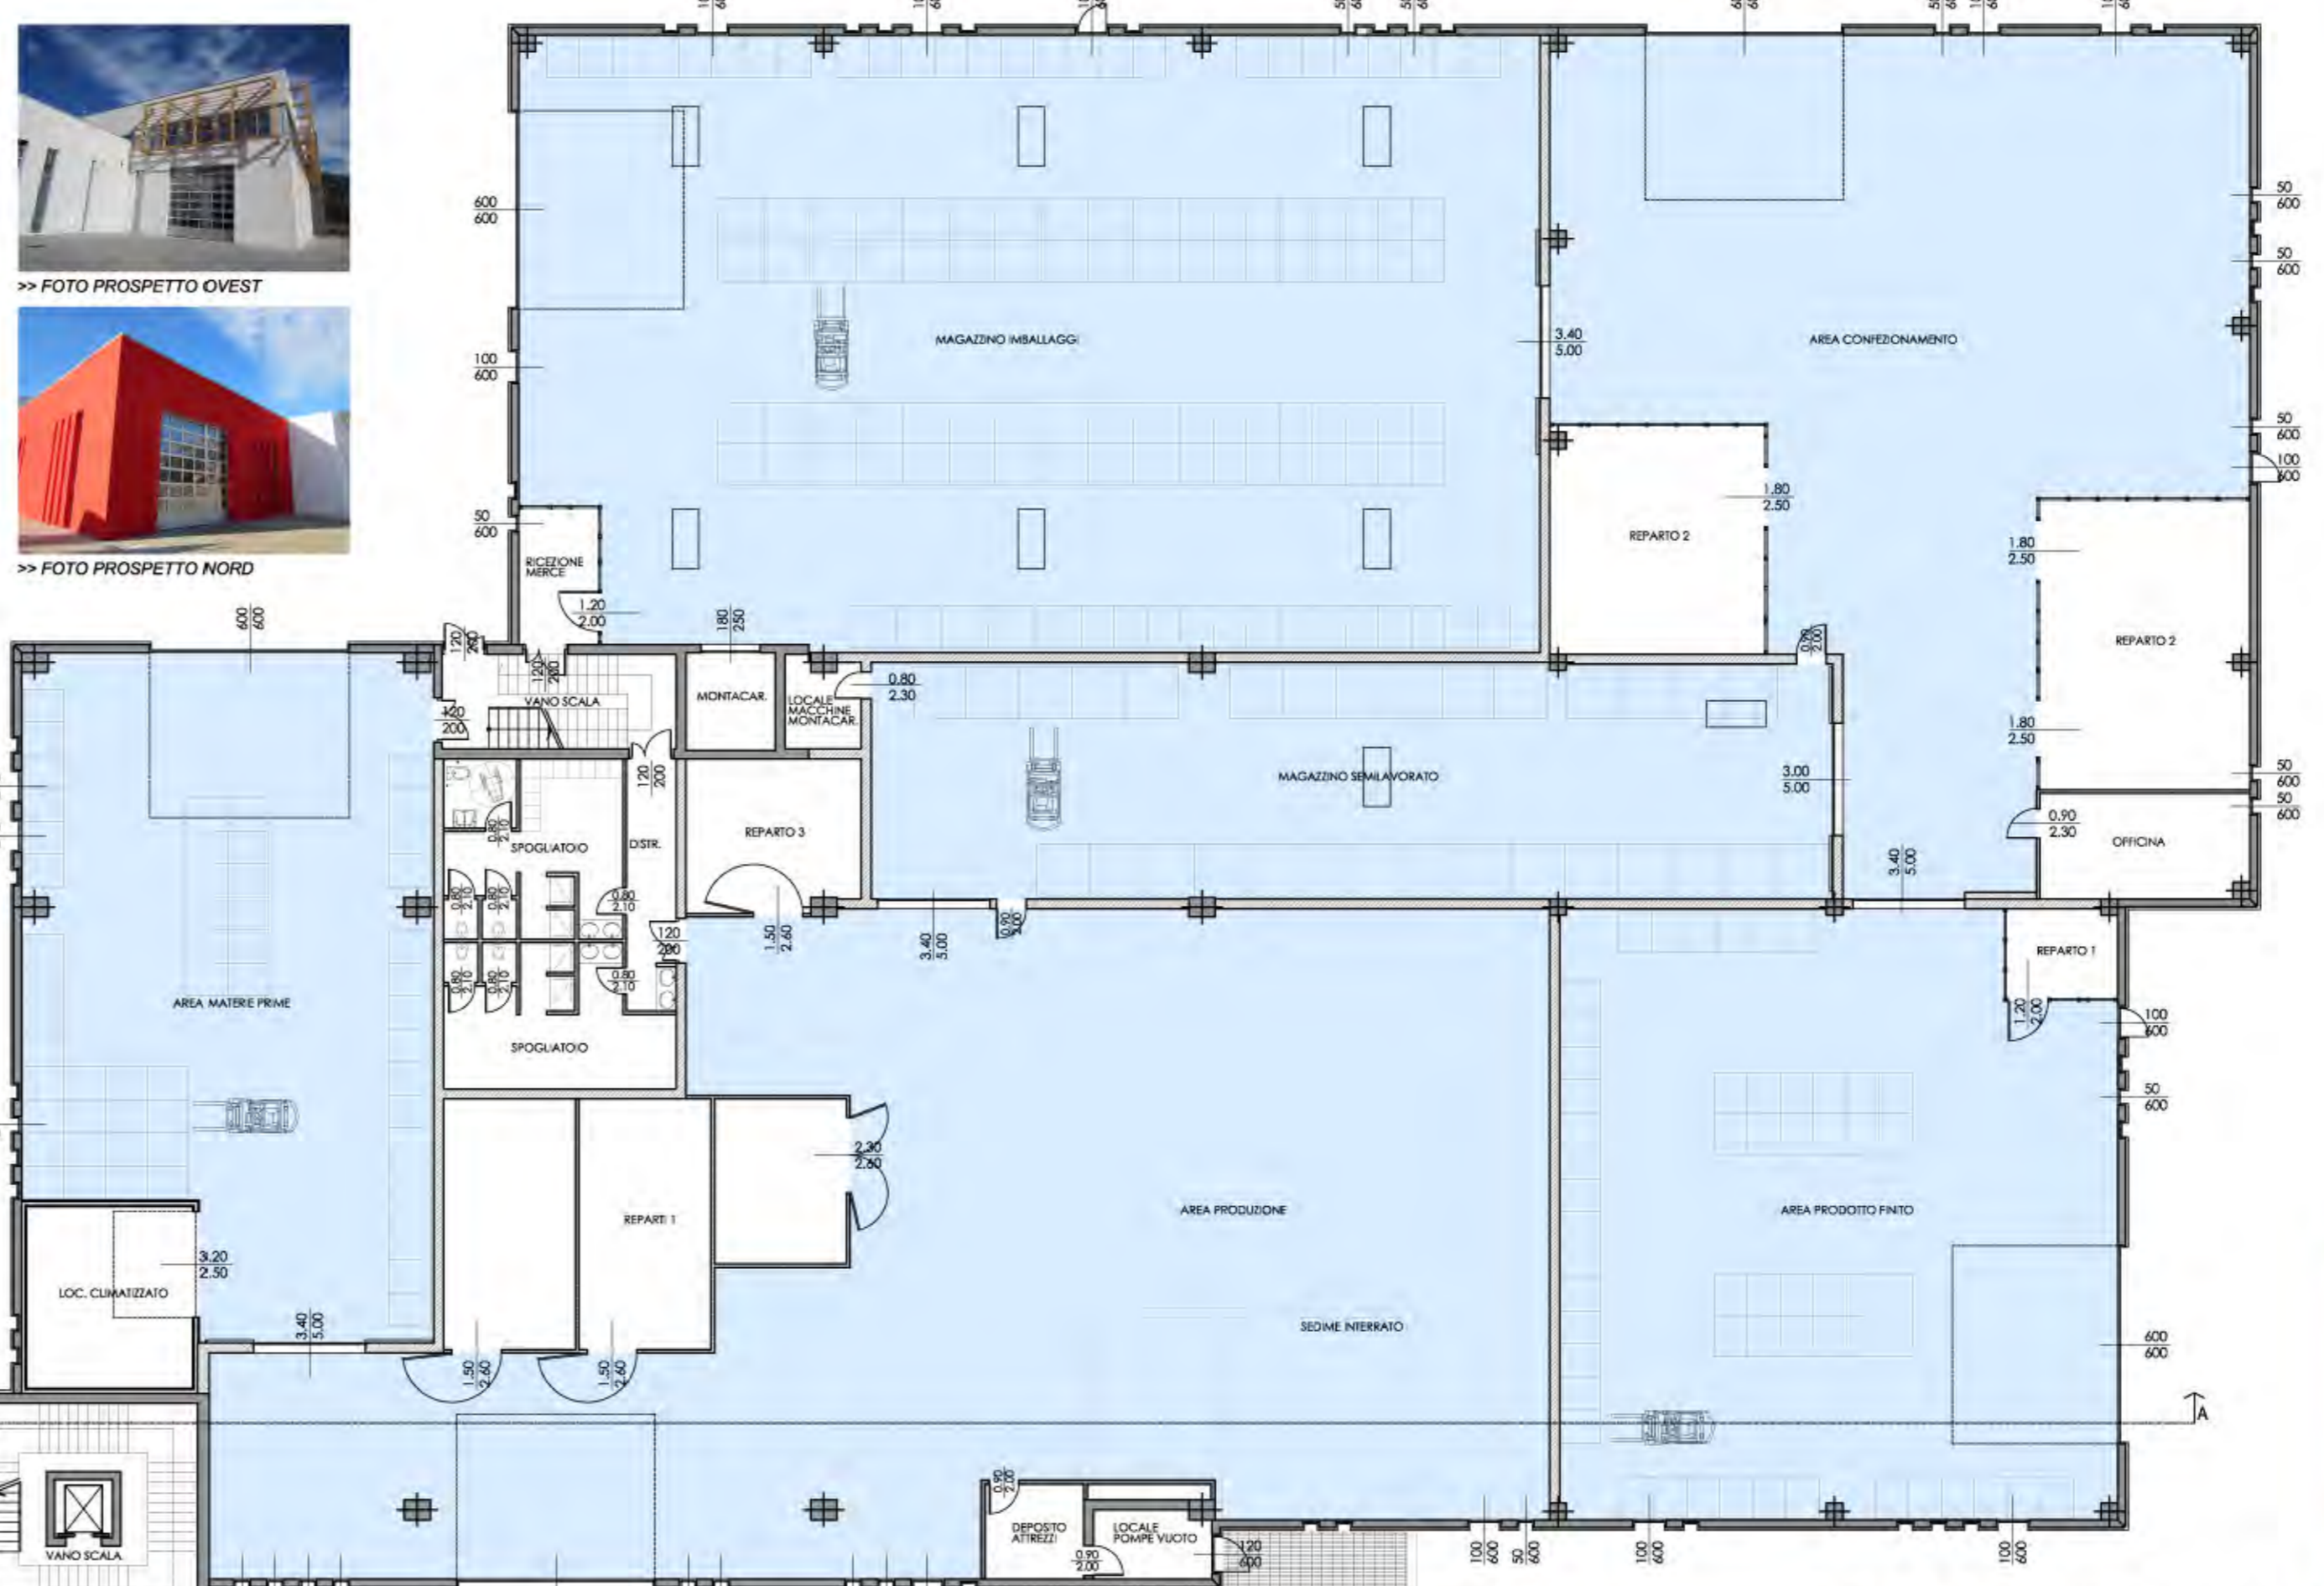

>> FOTO PARTICOLARE TORRETTA



>> FOTO PARTICOLARE PRIMO PIANO



>> FOTO PARTICOLARE FRANGISOLE



>> FOTO PARTICOLARE FRANGISOLE



>> PIANTA INTERRATO - 1:200