




contesto industriale / inserimento paesaggistico / orientamento / modello di studio




edificio produttivo edificio polifunzionale

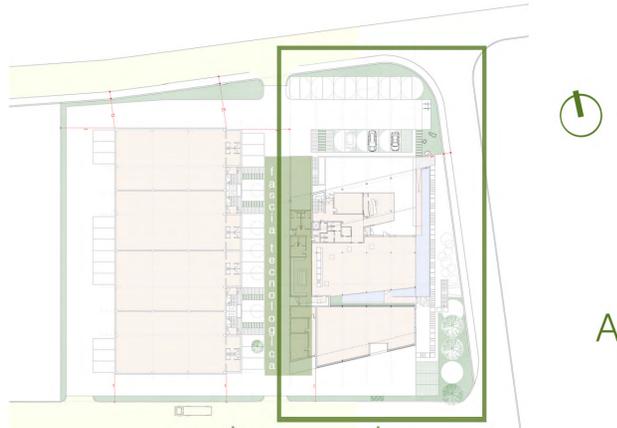


edificio polifunzionale.

- A - piano terra: - sala riunioni, - bar, - servizi.
- piani 1°e 2°: - uffici direzionali, - ambulatorio medico.
- B - mensa a servizio di tutta la zona artigianale
- C - nodo reti di comunicazione.

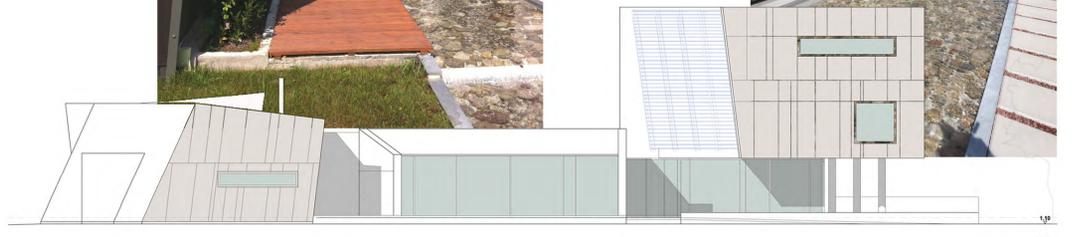

PROSPETTO EST

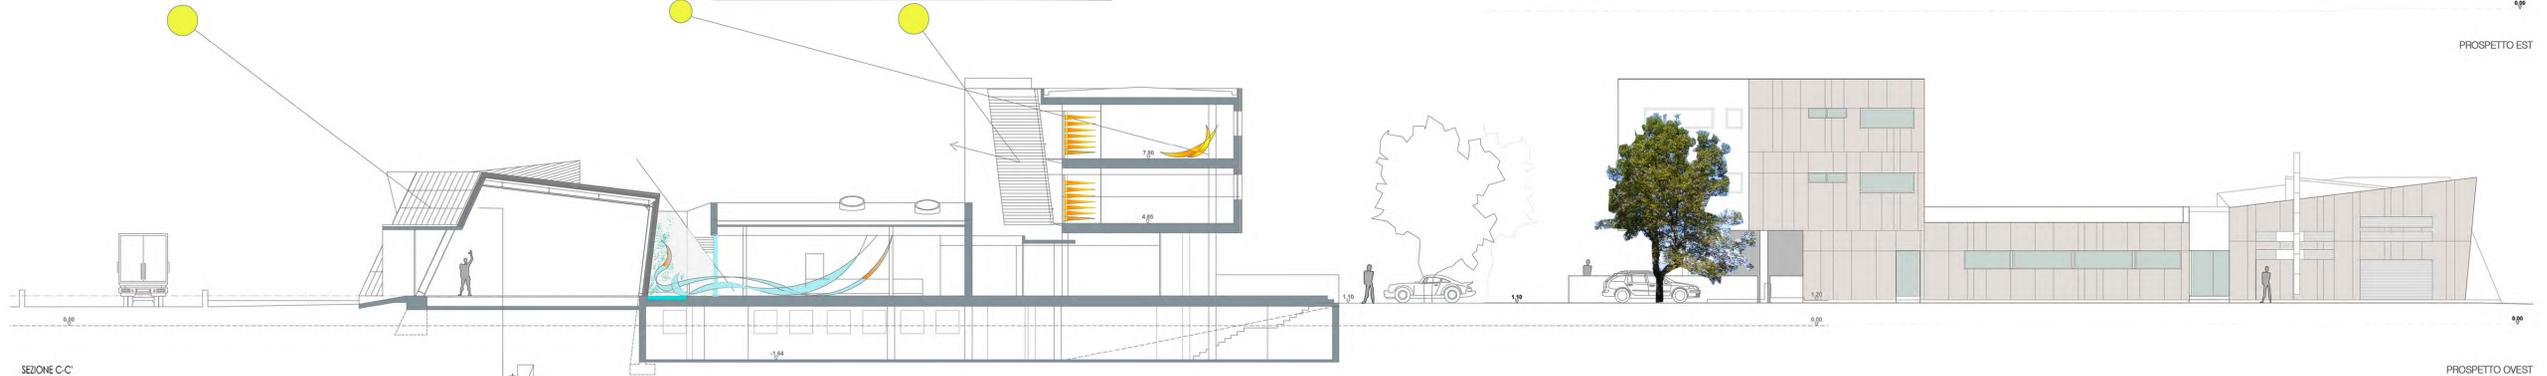

PROSPETTO OVEST



La committenza, avendo recepito le linee di indirizzo emanate dalla P.A.T. in relazione ai criteri di sostenibilità da adottare nella progettazione e realizzazione di nuovi edifici, ha optato per l'acquisizione della certificazione "LEED" (Leadership in Energy and Environmental Design).

tav. progettuale

Trentino Sviluppo S.p.a.
Centro servizi
Arco di Trento, località Ceole

COMMITTENTE:
Trentino Sviluppo S.p.a.
PROGETTISTI:
Arch. Alessandro Campetti
Arch. Andrea Campetti
Arch. Davide Campetti
Arch. Alessandra Benedetti
IMPRESA:
Martinatti silvio & C. s.n.c.
STRUTTURISTI:
Ing. Lorenzo Morolli
IMPIANTISTI:
p.ind. Giacomo Miorelli
p.ind. Thomas Mion
ANNO: 2009 - 2011
SUP. PROGETTO: 2370 mq

