

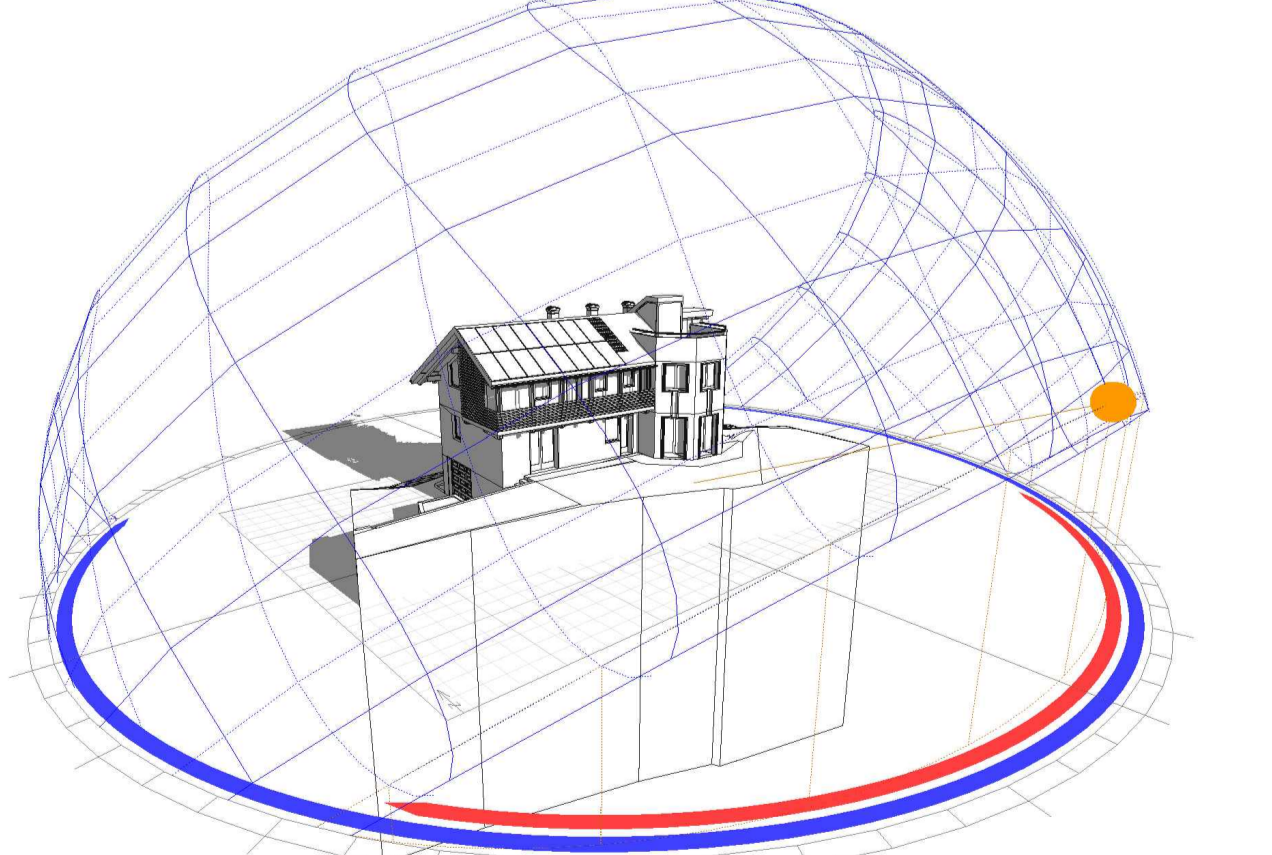
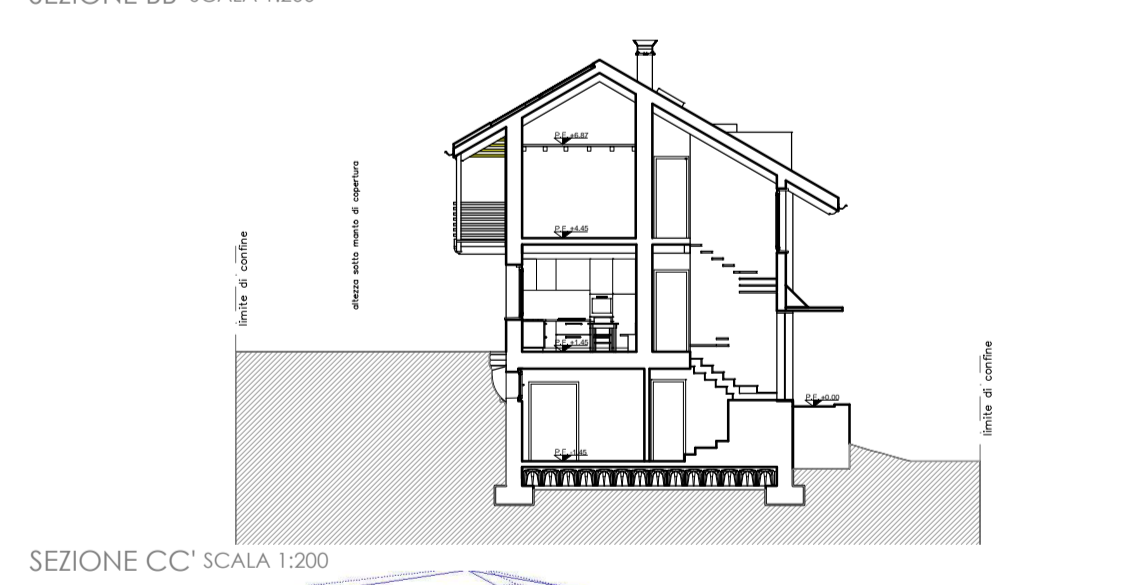
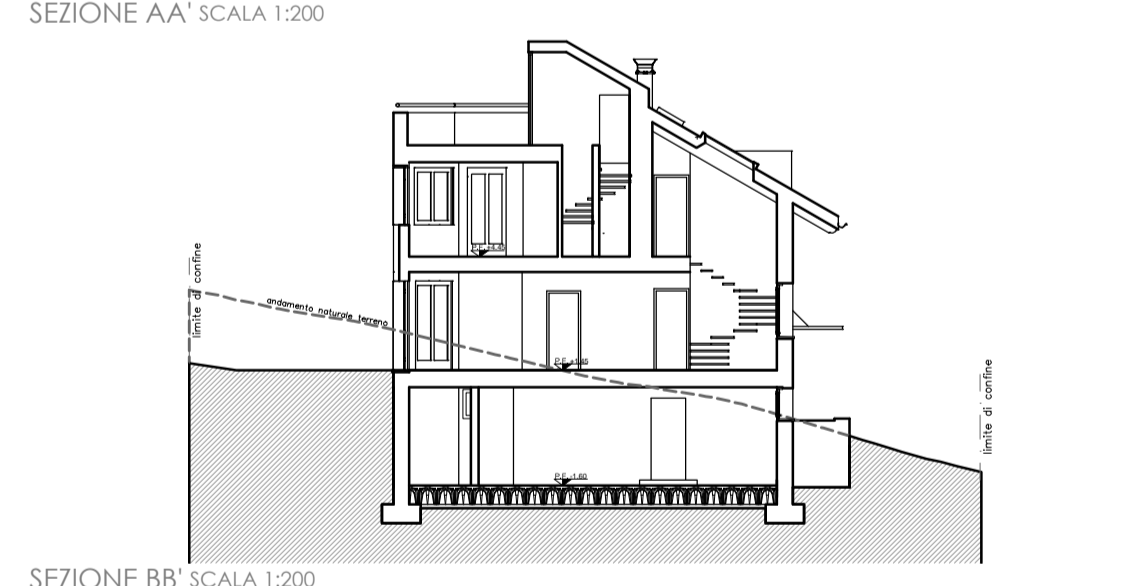
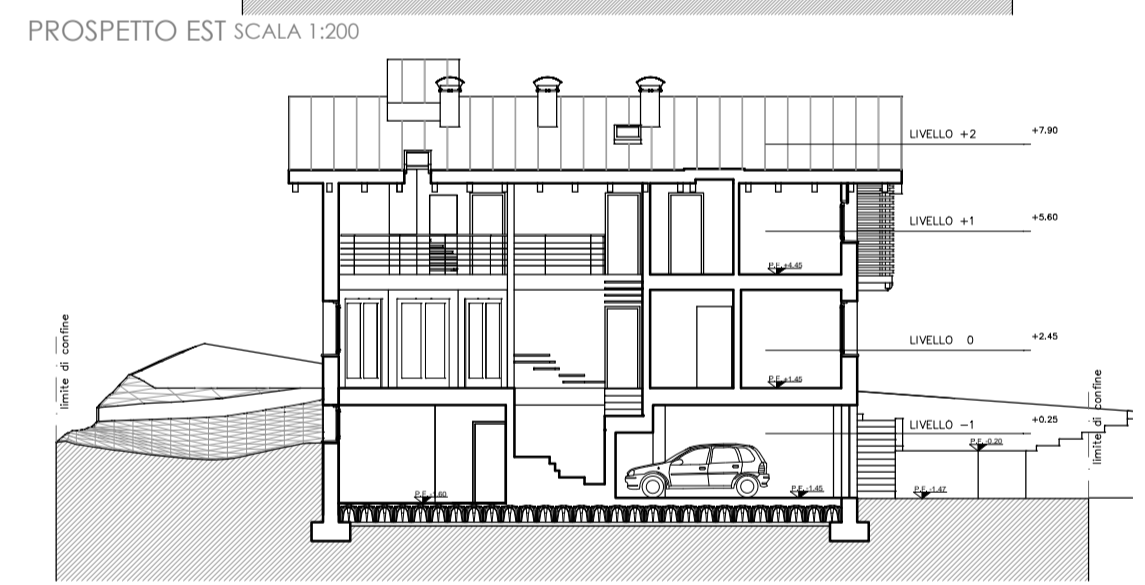
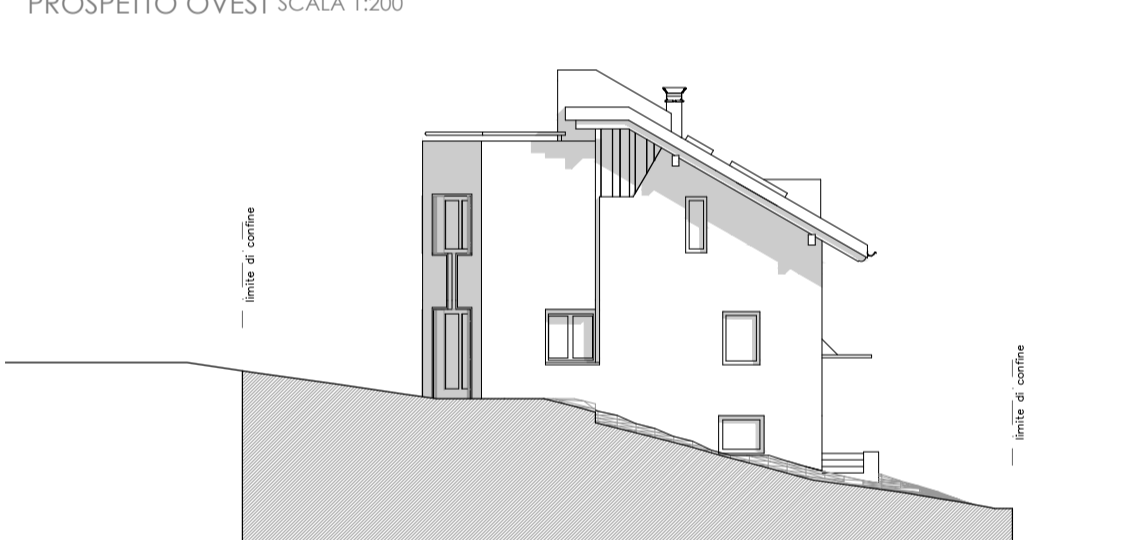
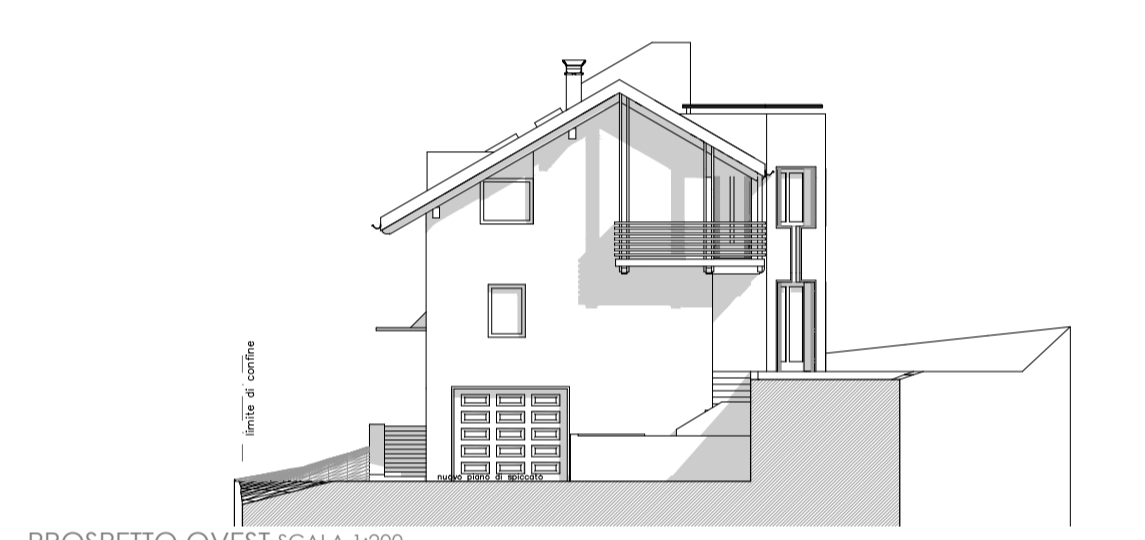
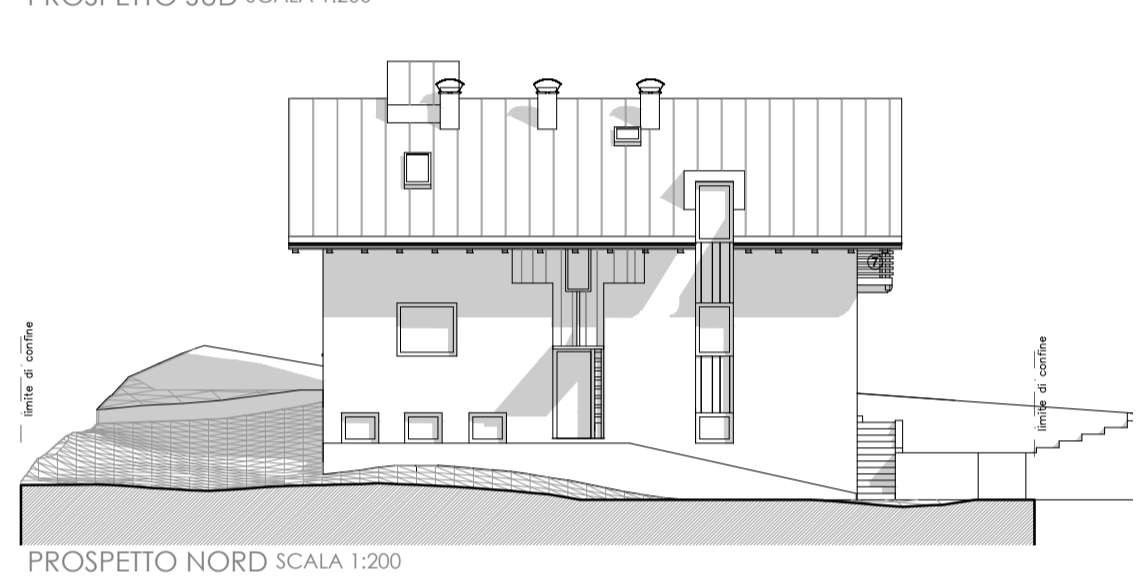
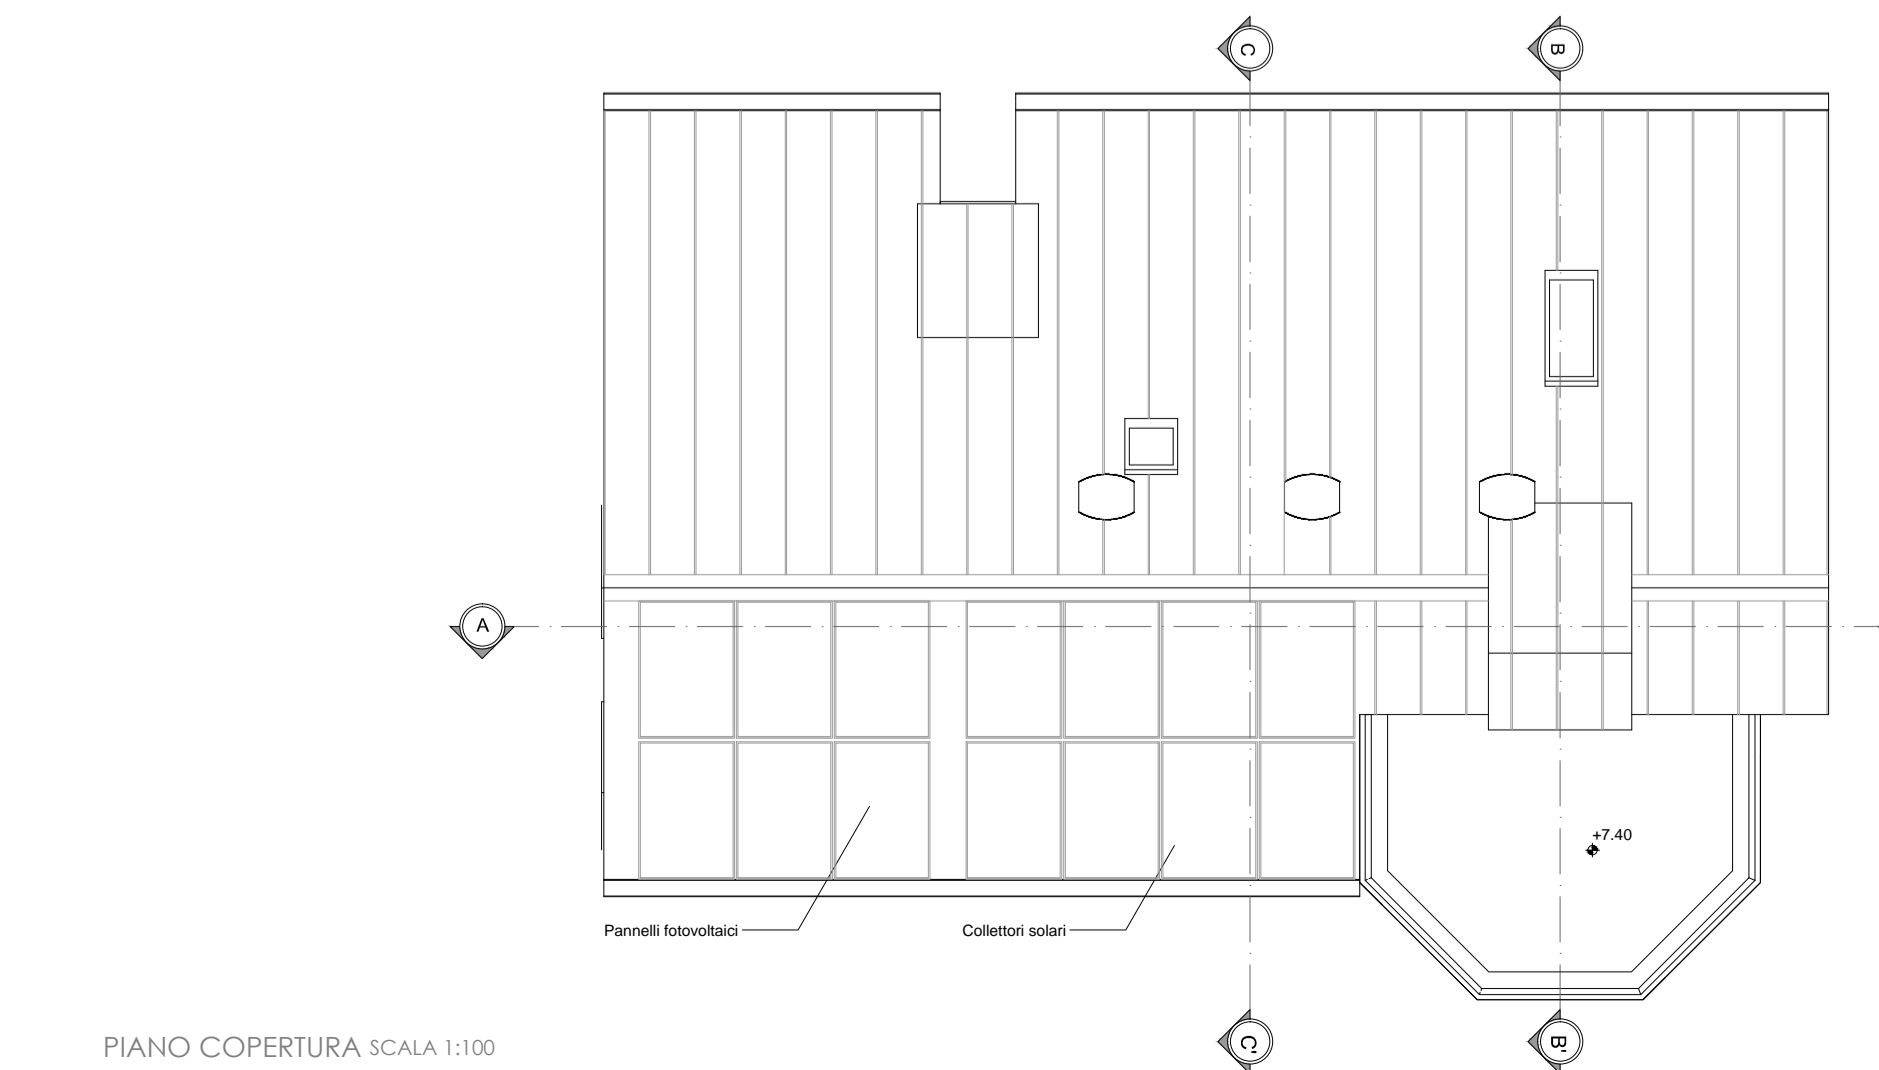
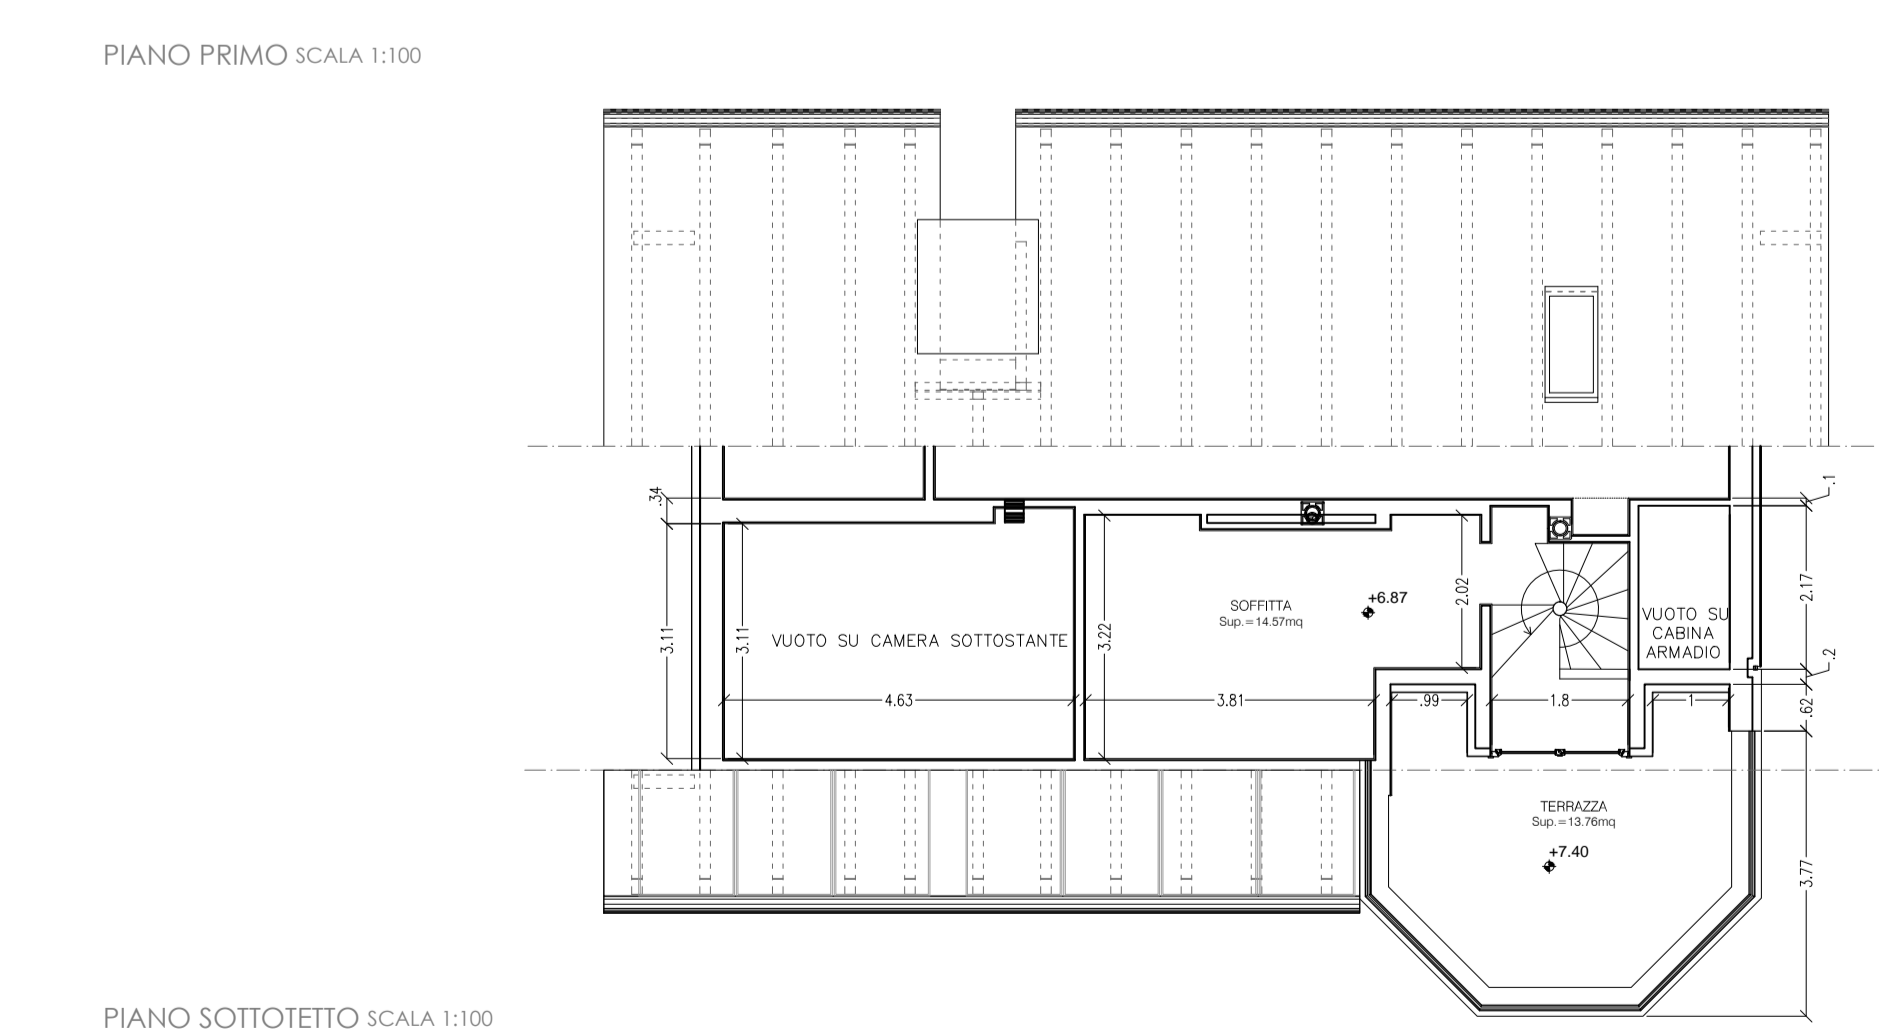
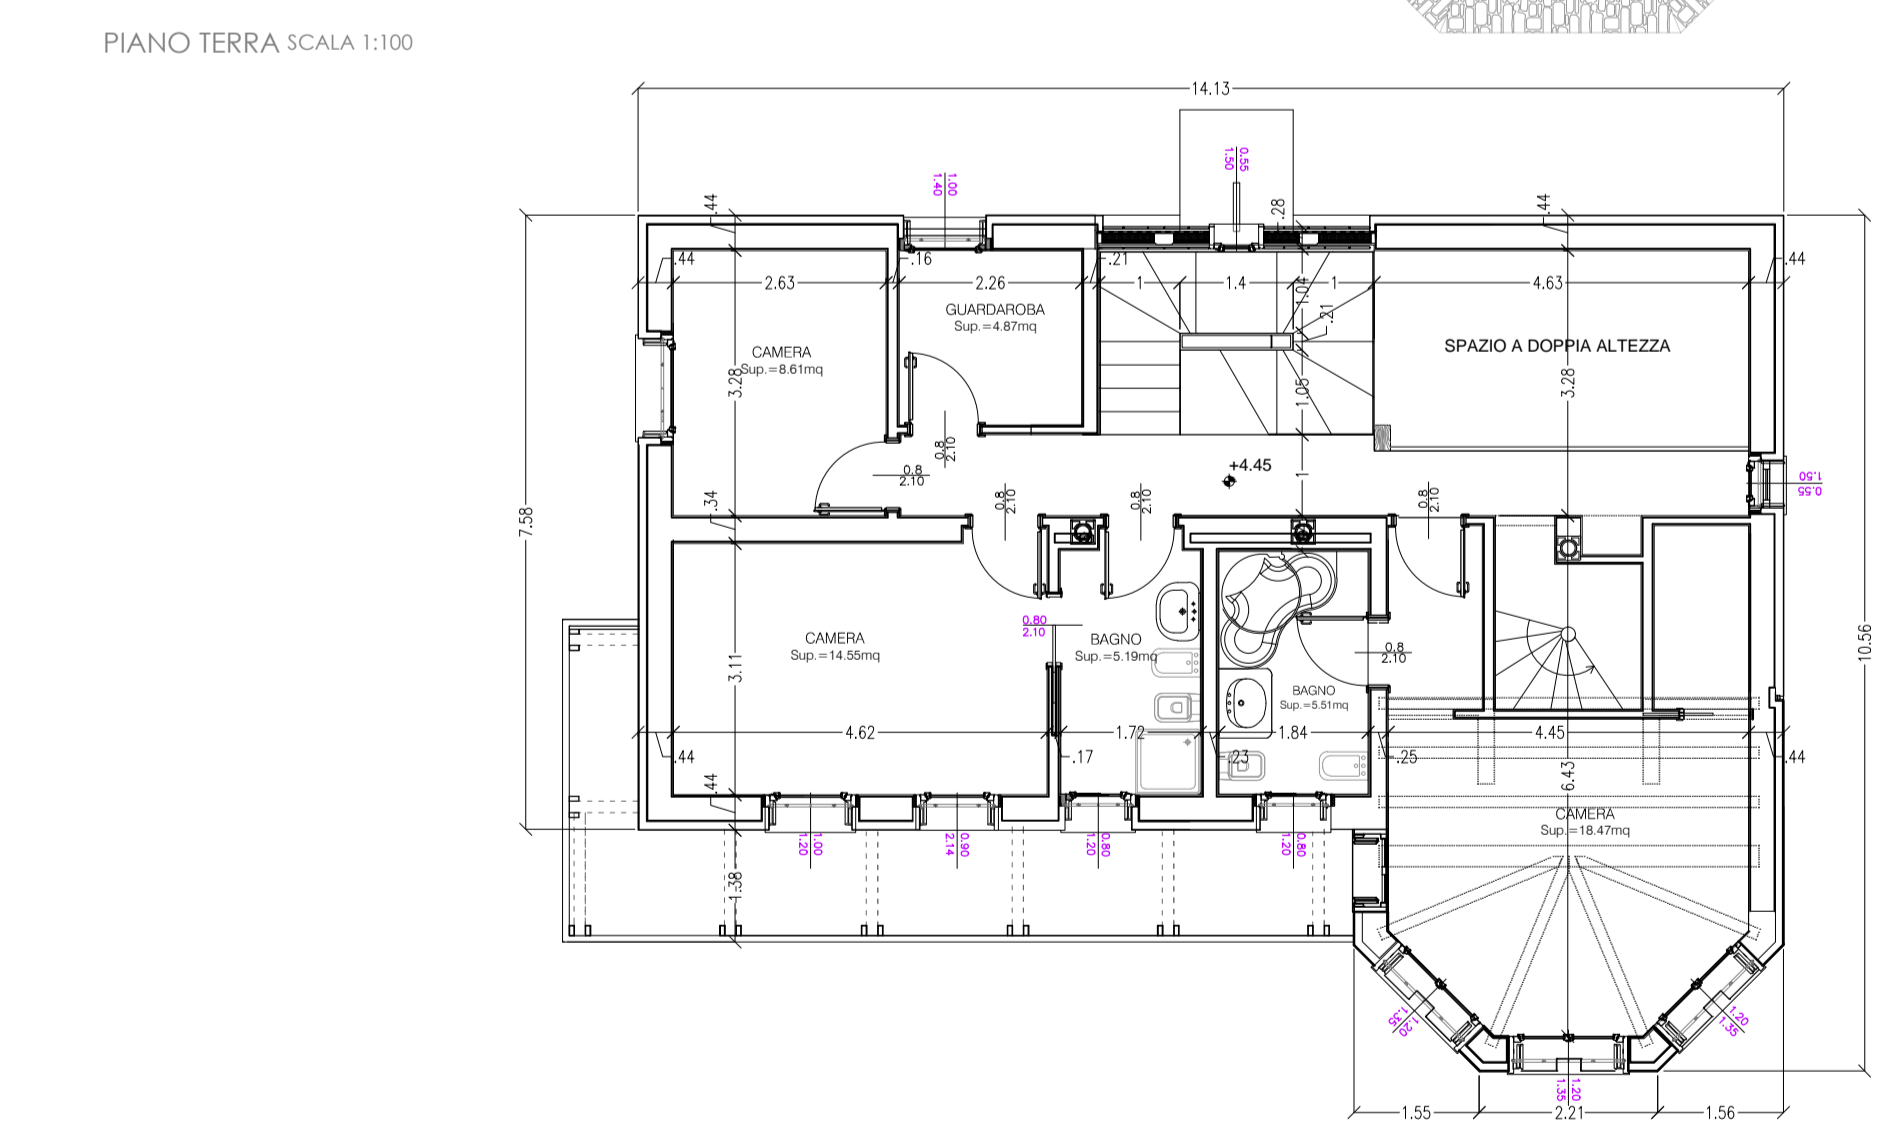


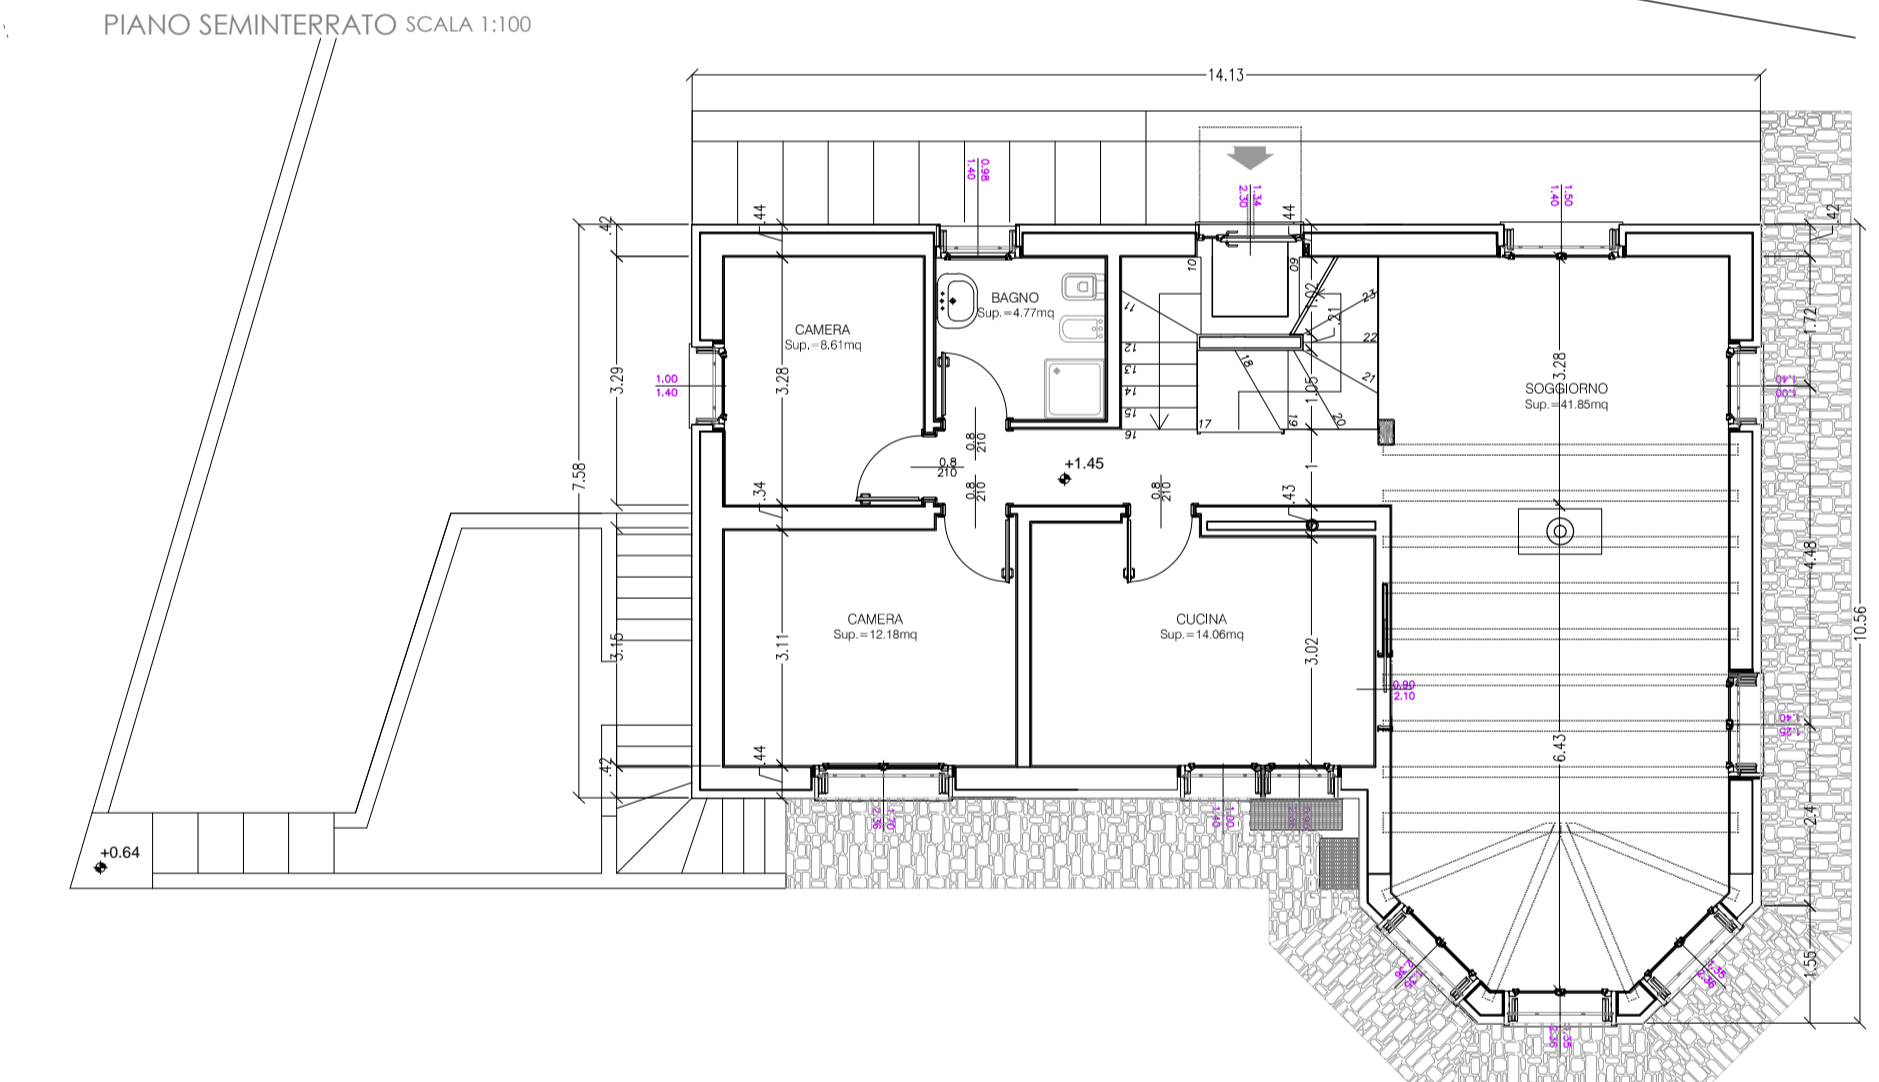

CASA PERLOT - FAI DELLA PAGANELLA

COMITENTE: CATERINA PERLOT - PROGETTO ARCHITETTONICO: ARCH. PAOLO BERTOTTI - STRUTTURE: ING. GIANMARIA BARBARESCHI  
 IMPIANTI MECCANICI: P.I. LORENZO PIAZZERA - IMPIANTI ELETTRICI P.I. STEFANO SAVERIANO  
 STRUTTURE IN LEGNO: ILLE PREFABBRICATI spa - IMPIANTI: LUCA MOTTES TerIago (TN) - INFISSI: NARDIN snc Faver (TN)

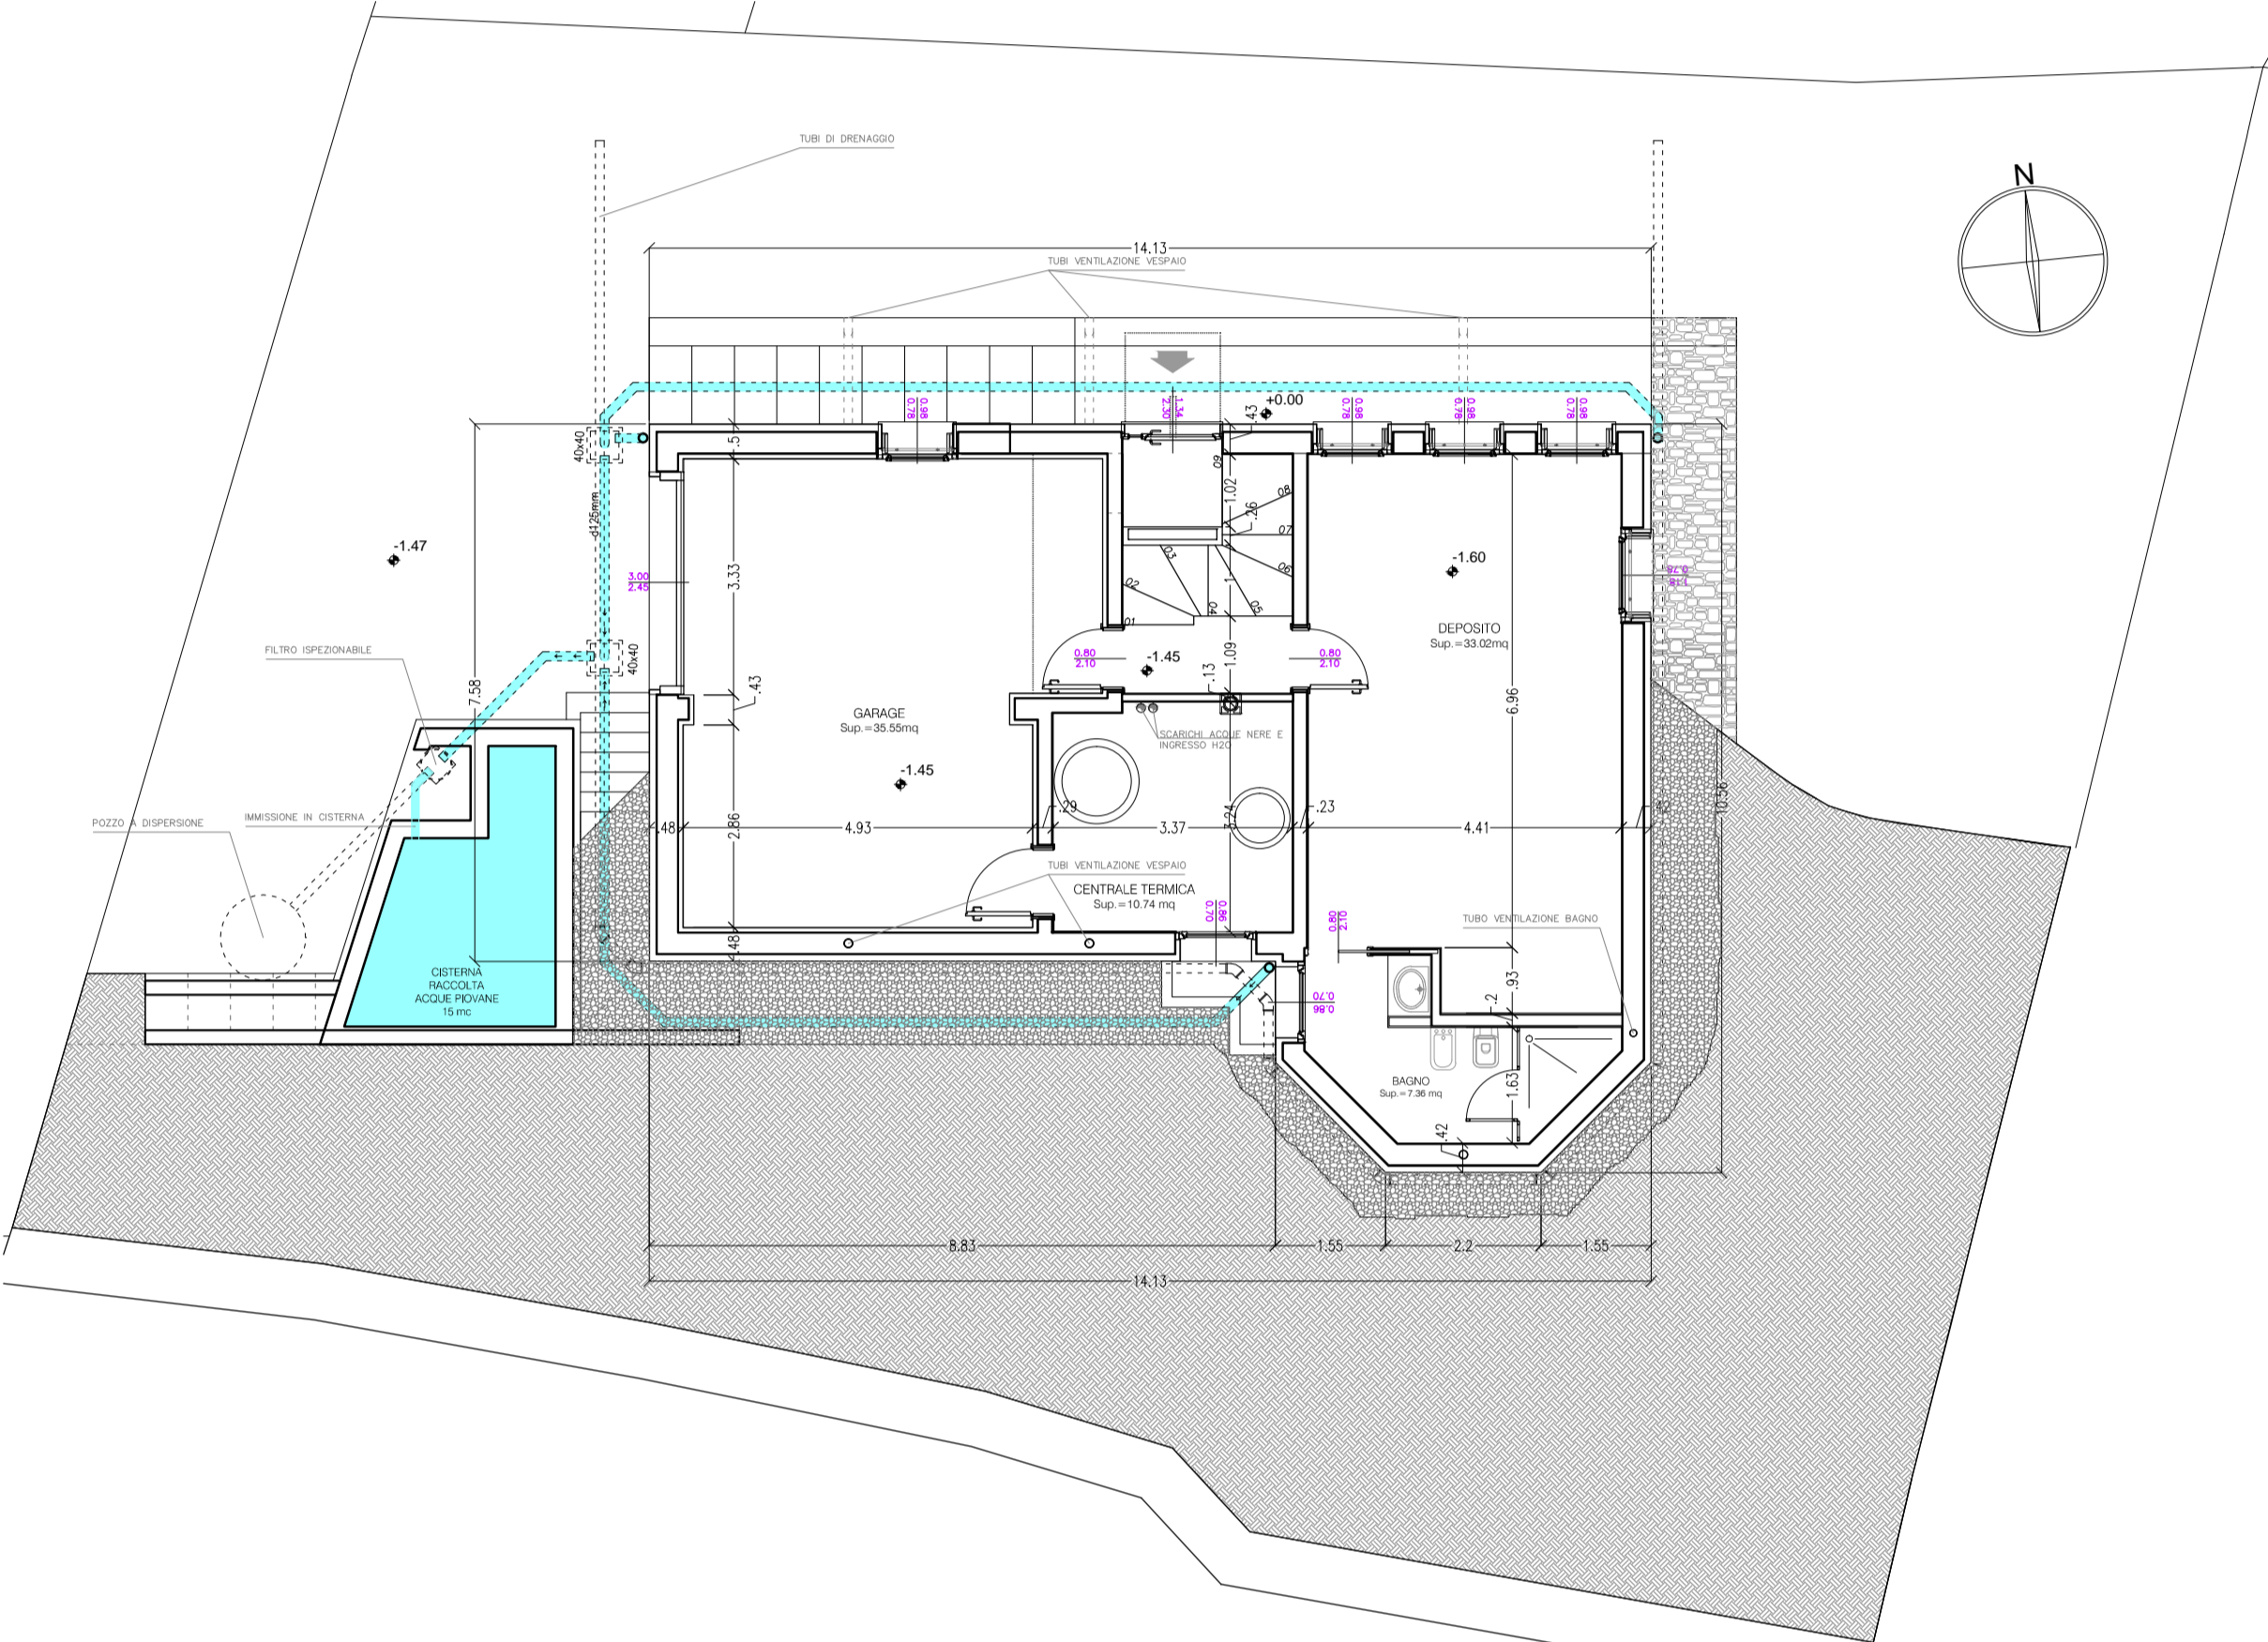

ANALISI DELL'OMBREGGIAMENTO  
 SOFTWARE: ECOTECT 1.4

giugno ore 9	giugno ore 12	giugno ore 16
settembre ore 9	settembre ore 12	settembre ore 16
dicembre ore 9	dicembre ore 12	dicembre ore 14