PIANTA LIVELLO 0
quota +3.00, +4.20

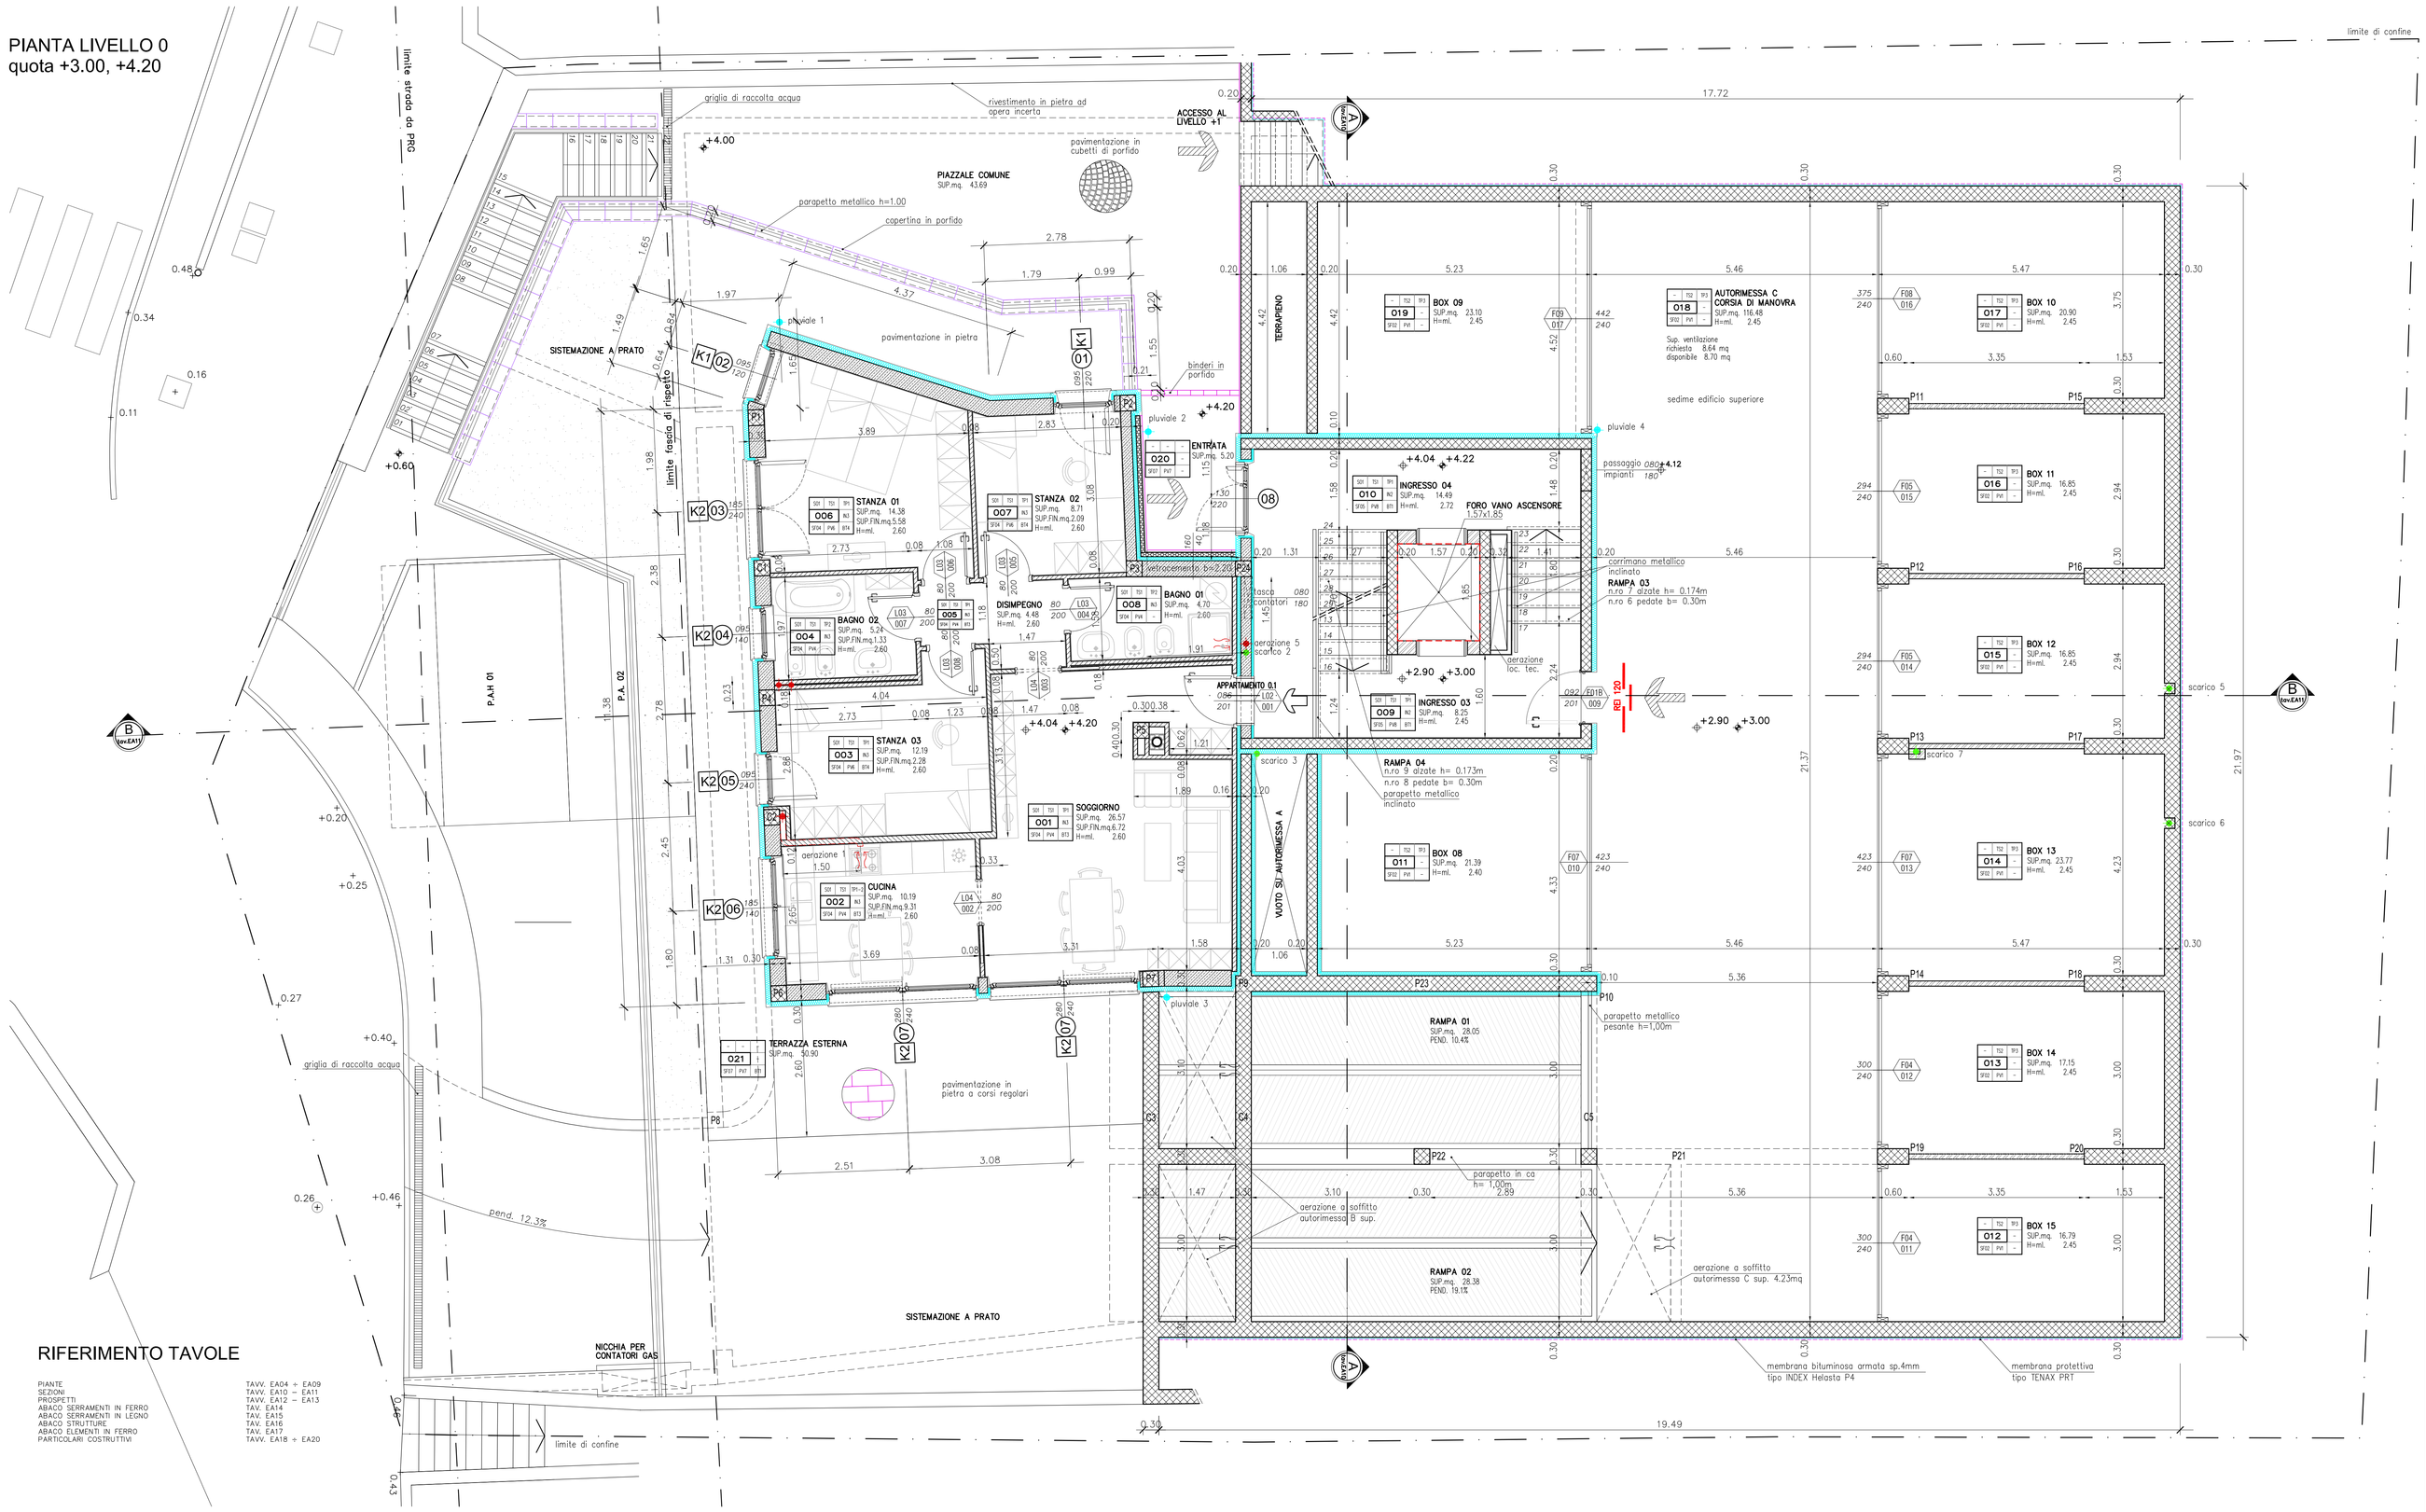

RIFERIMENTO TAVOLE

PIANTE
SEZIONI
PROSPETTI
ABACO SERRAMENTI IN FERRO
ABACO SERRAMENTI IN LEGNO
ABACO INTONACI
ABACO ELEMENTI IN FERRO
PARTICOLARI COSTRUTTIVI

TAVV. EA04 ÷ EA09
TAVV. EA10 – EA11
TAVV. EA12 – EA13
TAV. EA14
TAV. EA15
TAV. EA16
TAV. EA17
TAVV. EA18 ÷ EA20

LEGENDA ELEMENTI COMPLEMENTARI

PAVIMENTI	
PV1	PAVIMENTO INDUSTRIALE ANTIUSURA SP.10 cm
PV2	PAVIMENTO INDUSTRIALE ANTIUSURA SP.15 cm
PV3	PAVIMENTO INDUSTRIALE ANTIUSURA SP.15cm FINIRA A SPINA DI PESCE AL QUARZO
PV4	PAVIMENTO CERAMICO PRESSATO SMALTO GRES FINITURA SUPERFICIALE STRUTTURATA
PV5	PAVIMENTO CERAMICO PRESSATO SMOOTHED GRES FINITURA SUPERFICIALE ANTISCIVOLO
PV6	PAVIMENTO IN LISTONI IN LEGNO PREFINITI SP.10 mm
PV7	PAVIMENTO IN PIETRA O MARMO SP.20-30 mm CON SOTTOFONDO
PV8	PAVIMENTO IN MARMO SP.16-17 mm
PV9	PAVIMENTO IN CUBETTI DI PORFIDO 6-8 cm
PV10	ALZATE E PEDATE IN MARMO
PV11	ALZATE E PEDATE IN PORFIDO

BATTISCOPA	
BT1	BATTISCOPA IN MARMO
BT2	ZOCCOLINO IN PORFIDO
BT3	BATTISCOPA CERAMICO PRESSATO SMALT.-GRES
BT4	BATTISCOPA IN LEGNO MASSICCIO

SOFFITTI	
SO1	RINZAFFO AGGRAPPANTE INTONACO PREMISCELATO DI FONDO A BASE CALCE INTONACO PREMISCELATO FINO A BASE CALCE
SO2	INTONACO PREMISCELATO DI FONDO A BASE CALCE INTONACO PREMISCELATO FINO A BASE CALCE
SO3	CONTROSOFFITTO IN GESSO A LASTRE
SO4	RIVESTIMENTO CAPPOTTO IN POLISTIRENE OOLO INTEGRALE IN SUCATA SP.50 mm

INTONACI PARETI	
IN1	RINZAFFO AGGRAPPANTE
IN2	RINZAFFO AGGRAPPANTE INTONACO PREMISCELATO DI FONDO A BASE CALCE INTONACO PREMISCELATO FINO A BASE CALCE
IN3	INTONACO PREMISCELATO DI FONDO A BASE CALCE INTONACO PREMISCELATO FINO A BASE CALCE

TINTEGGIATURA SOFFITTI	
TS1	IDROPITTURA INTERNA LAVABILE
TS2	IDROPITTURA PER CONGLOMERATO

TINTEGGIATURA E RIV.	
TP1	IDROPITTURA INTERNA LAVABILE DI QUALITA'
TP2	RIVESTIMENTO CERAMICO PRESSATO SMALTATO GRES H.200 + IDROPITTURA LAVABILE DI QUALITA' SOPRA IL RIVESTIMENTO CERAMICO
TP3	IDROPITTURA PER CONGLOMERATO

TIPOLOGIA DEL SERRAMENTI INTERNI:
Lnn = serramento in legno
Fnn = serramento in ferro
nn = numerazione progressiva del tipo di serramento

Xnn Hnn — BASE ALTEZZA
M maniglione antipanico
P chiudiporta automatico

POSIZIONE DEL SERRAMENTO:
nn = numerazione progressiva del serramento

N.B. – PRIMA DELL' ESECUZIONE DI OGNI OPERA, L'IMPRESA COSTRUTTRICE DOVRA' ACCERTARE OGNI POSSIBILE MANCHEVOLEZZA E/O INCONGRUENZA TRA IL PRESENTE ELABORATO ESECUTIVO ARCHITETTONICO E QUELLI STRUTTURALI E IMPIANTISTICO

N.B. – TUTTE LE QUOTE E LE MISURE DOVRANNO ESSERE VERIFICATE IN CANTIERE E CONCORDATE DALL' IMPRESA CON LA D.L.

PROVINCIA DI TRENTO — COMUNE DI TRENTO

LEGENDA SIMBOLI E RETINI:

1 POSIZIONE SERRAMENTI ESTERNI
K1 CASSONETTO A SCOMPARSA TIPO "MINIMAX"
K2 CASSONETTO ESTERNO IN VISTA TIPO "MINIBLOCK"

MURATURA E STRUTTURE IN CLS
MURATURA IN BLOCCHI CLS FACCIAVISTA
MURATURA IN BLOCCHI DI LATERIZIO ALVEOLARE
TRAMEZZI IN LATERIZIO ALVEOLARE
TRAMEZZI IN LATERIZIO COMUNE
ISOLAZIONE TERMICA

tipologia:
PROGETTO ESECUTIVO

lavoro:
PROGETTO PER LA COSTRUZIONE DI UNA PALAZZINA RESIDENZIALE SULLA P.ED. 699 IN C.C. DI COGNOLA

data: 30/03/2007

revisioni:

1	16/06/2008
2	28/08/2008
3	30/01/2009
4	20/04/2009

titolo:
PIANTA LIVELLO 0 (+3.00 +4.20)

n.ro tavola:
EA05

codice lavoro: 0602-A2-005
nome file: Tav_EA05
scala: 1:50

il tecnico:
geom. Giovanni Borsato

il committente:
Edilbeton Trento Spa

STUDIO TECNICO GIOVANNI BORSATO
Via SS. Cosma e Damiano, 72 - 38016 PREDAIA (TN)
tel. 0461/237871 - Fax 0461/237871 - e-mail: g.borsato@technici.it

questo documento non potrà essere copiato, riprodotto o altrimenti pubblicato in tutto o in parte senza il consenso scritto di questo studio (L.22/04/194 N.633)