



PIANTA LIVELLO -1
 quota +0,26, +1,20

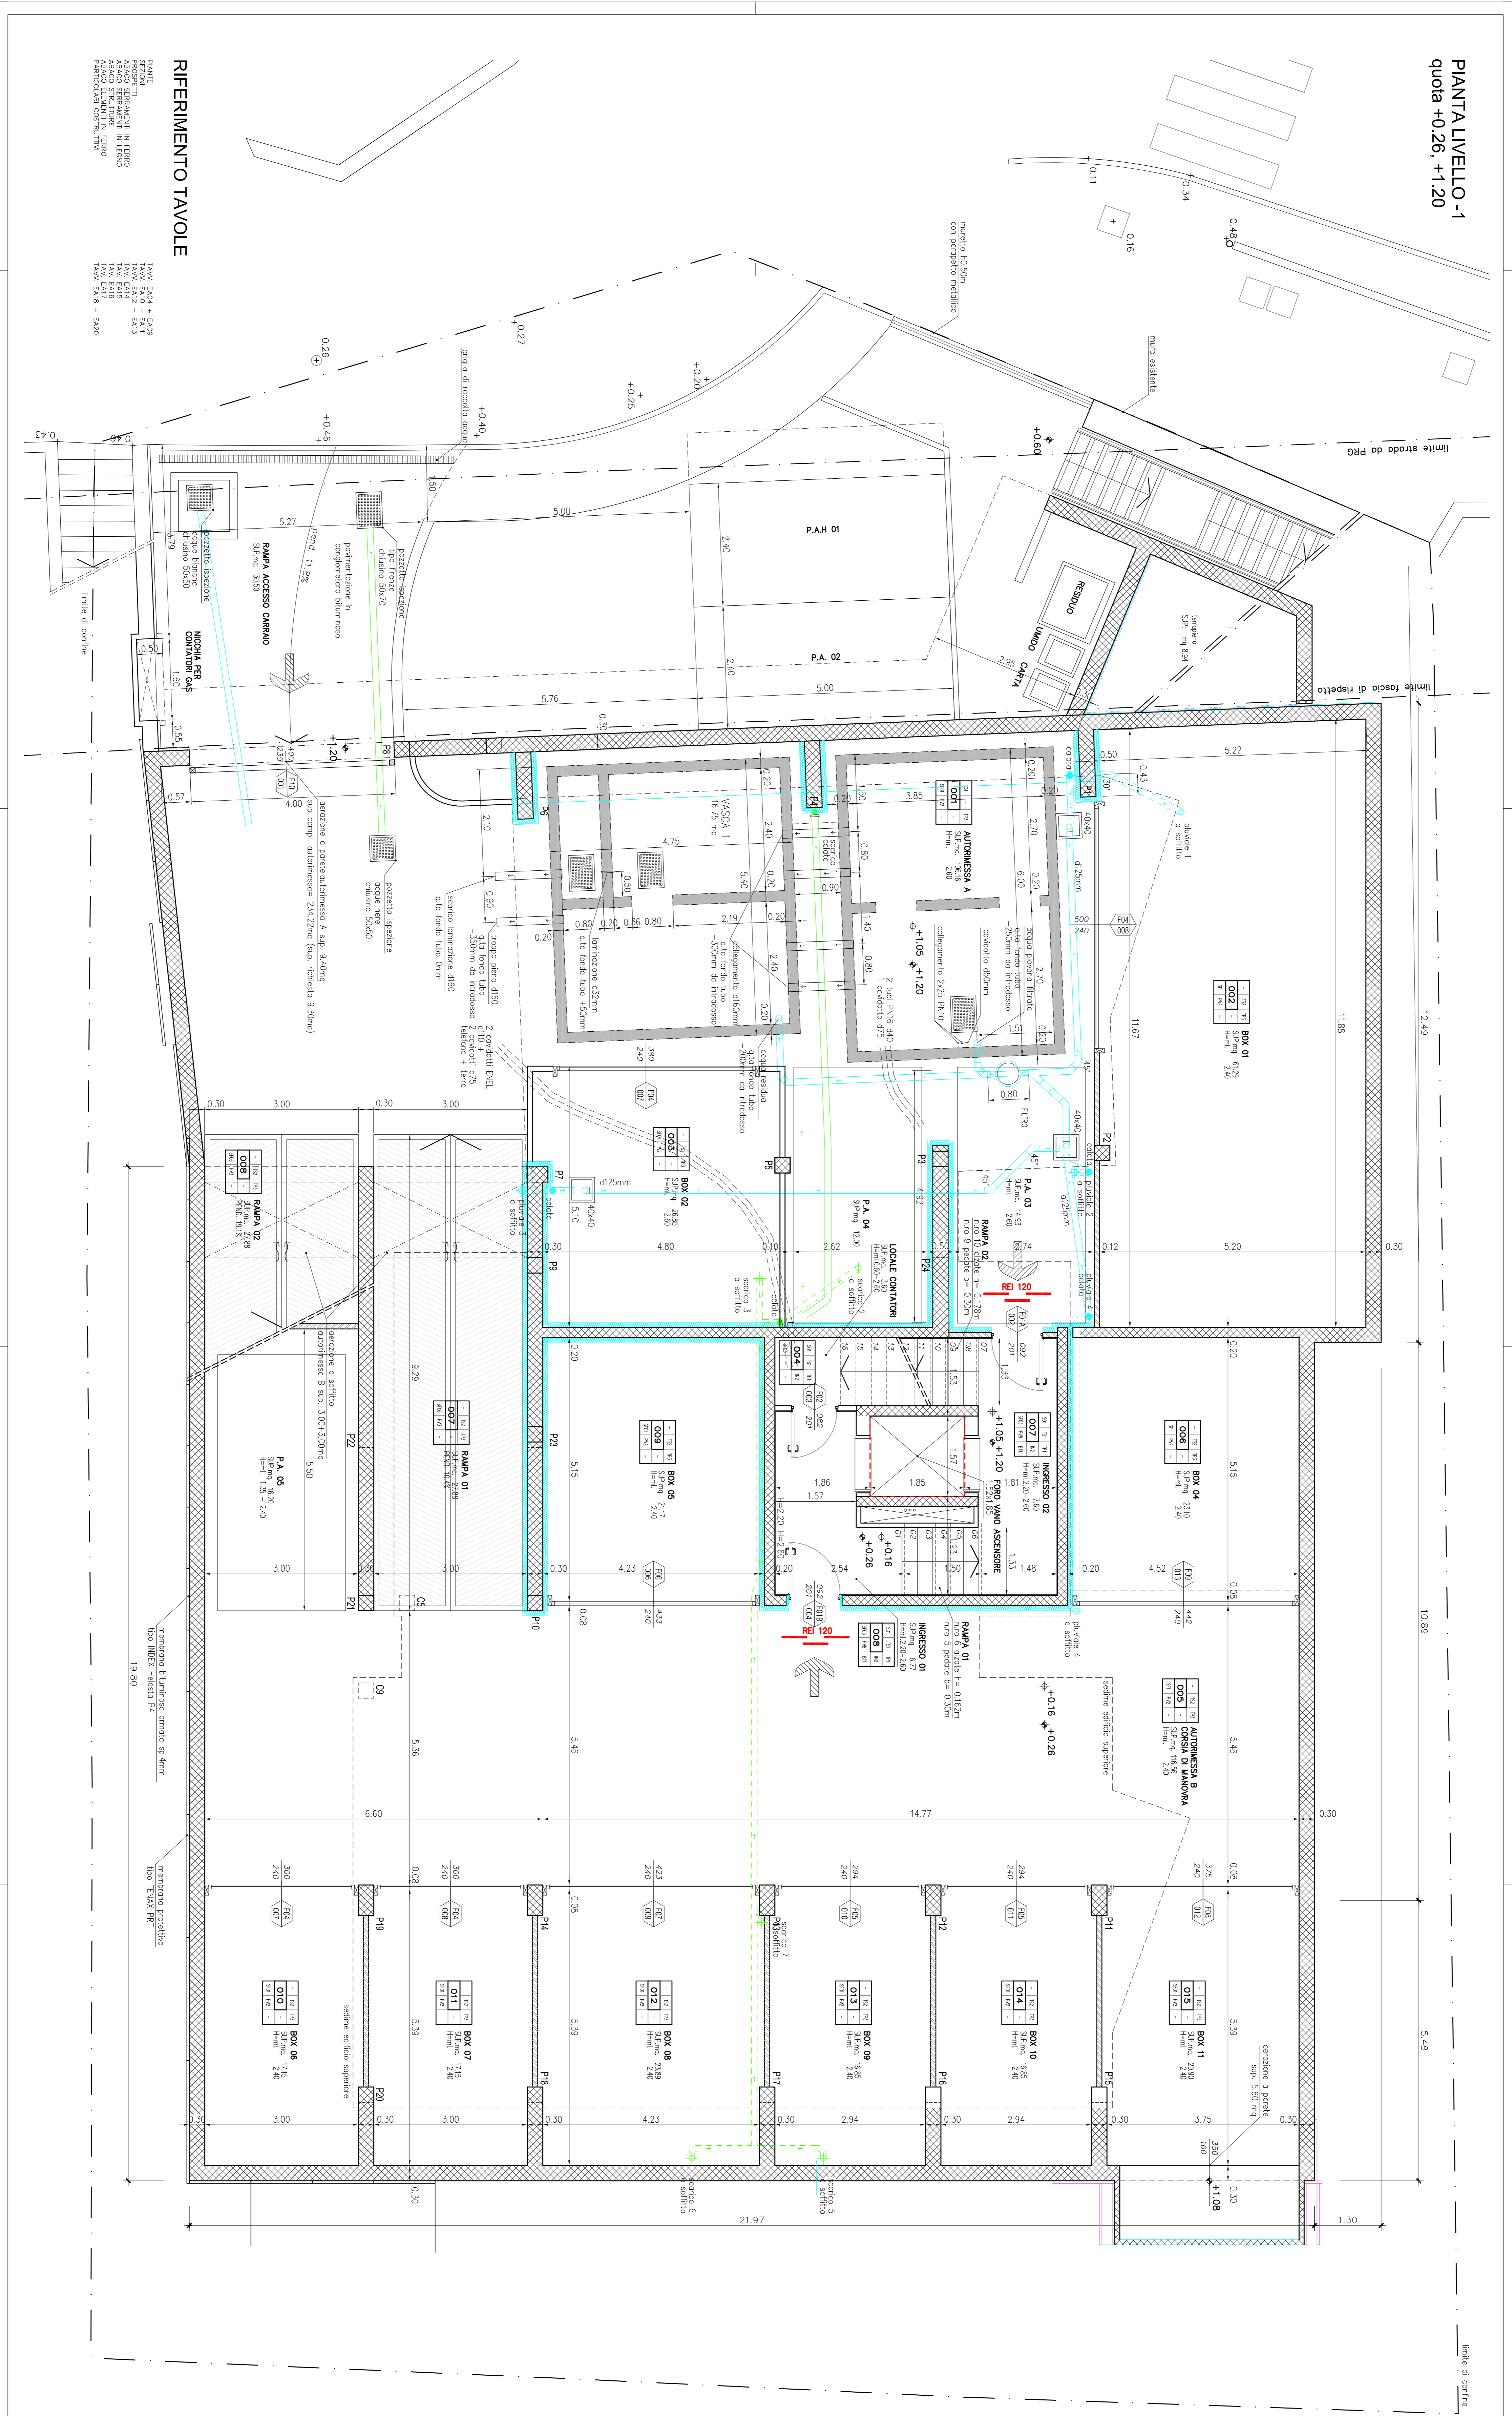

LEGENDA ELEMENTI COMPLEMENTARI

PANNELLI		BATTISCOPA		INTONACOPARETI	

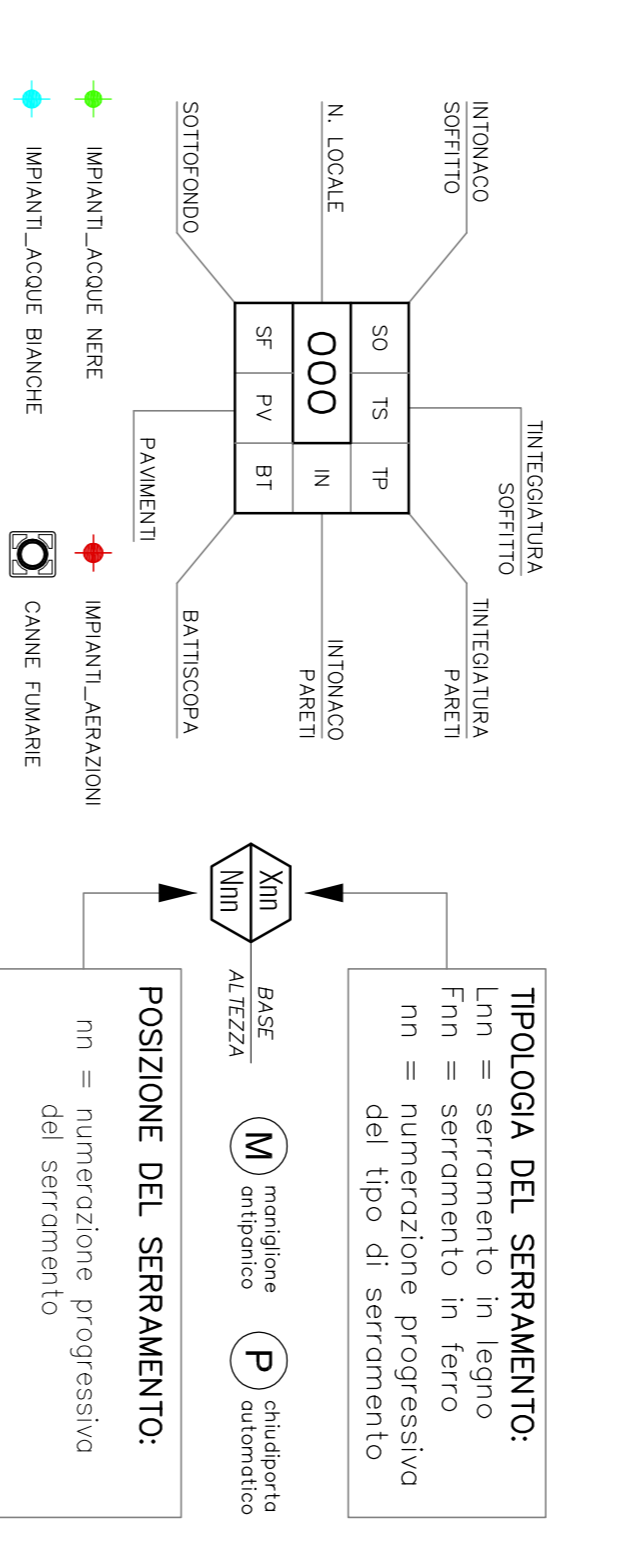

PROVINCIA DI TRENTO
 COMUNE DI TRENTO

LEGENDA SIMBOLI E RETINI:


STUDIO TECNICO GIOVANNI BORSATO

PROGETTO PER LA COSTRUZIONE DI UNA PALAZZINA RESIDENZIALE SULLA P.E.D. 699 IN C.C. DI COGNOLA

PIANTA LIVELLO -1 (+0,26 +1,20)

EA04

150