


PIANTA LIVELLO +1
 quota +5,80, +7,22

RIFERIMENTO TAVOLE




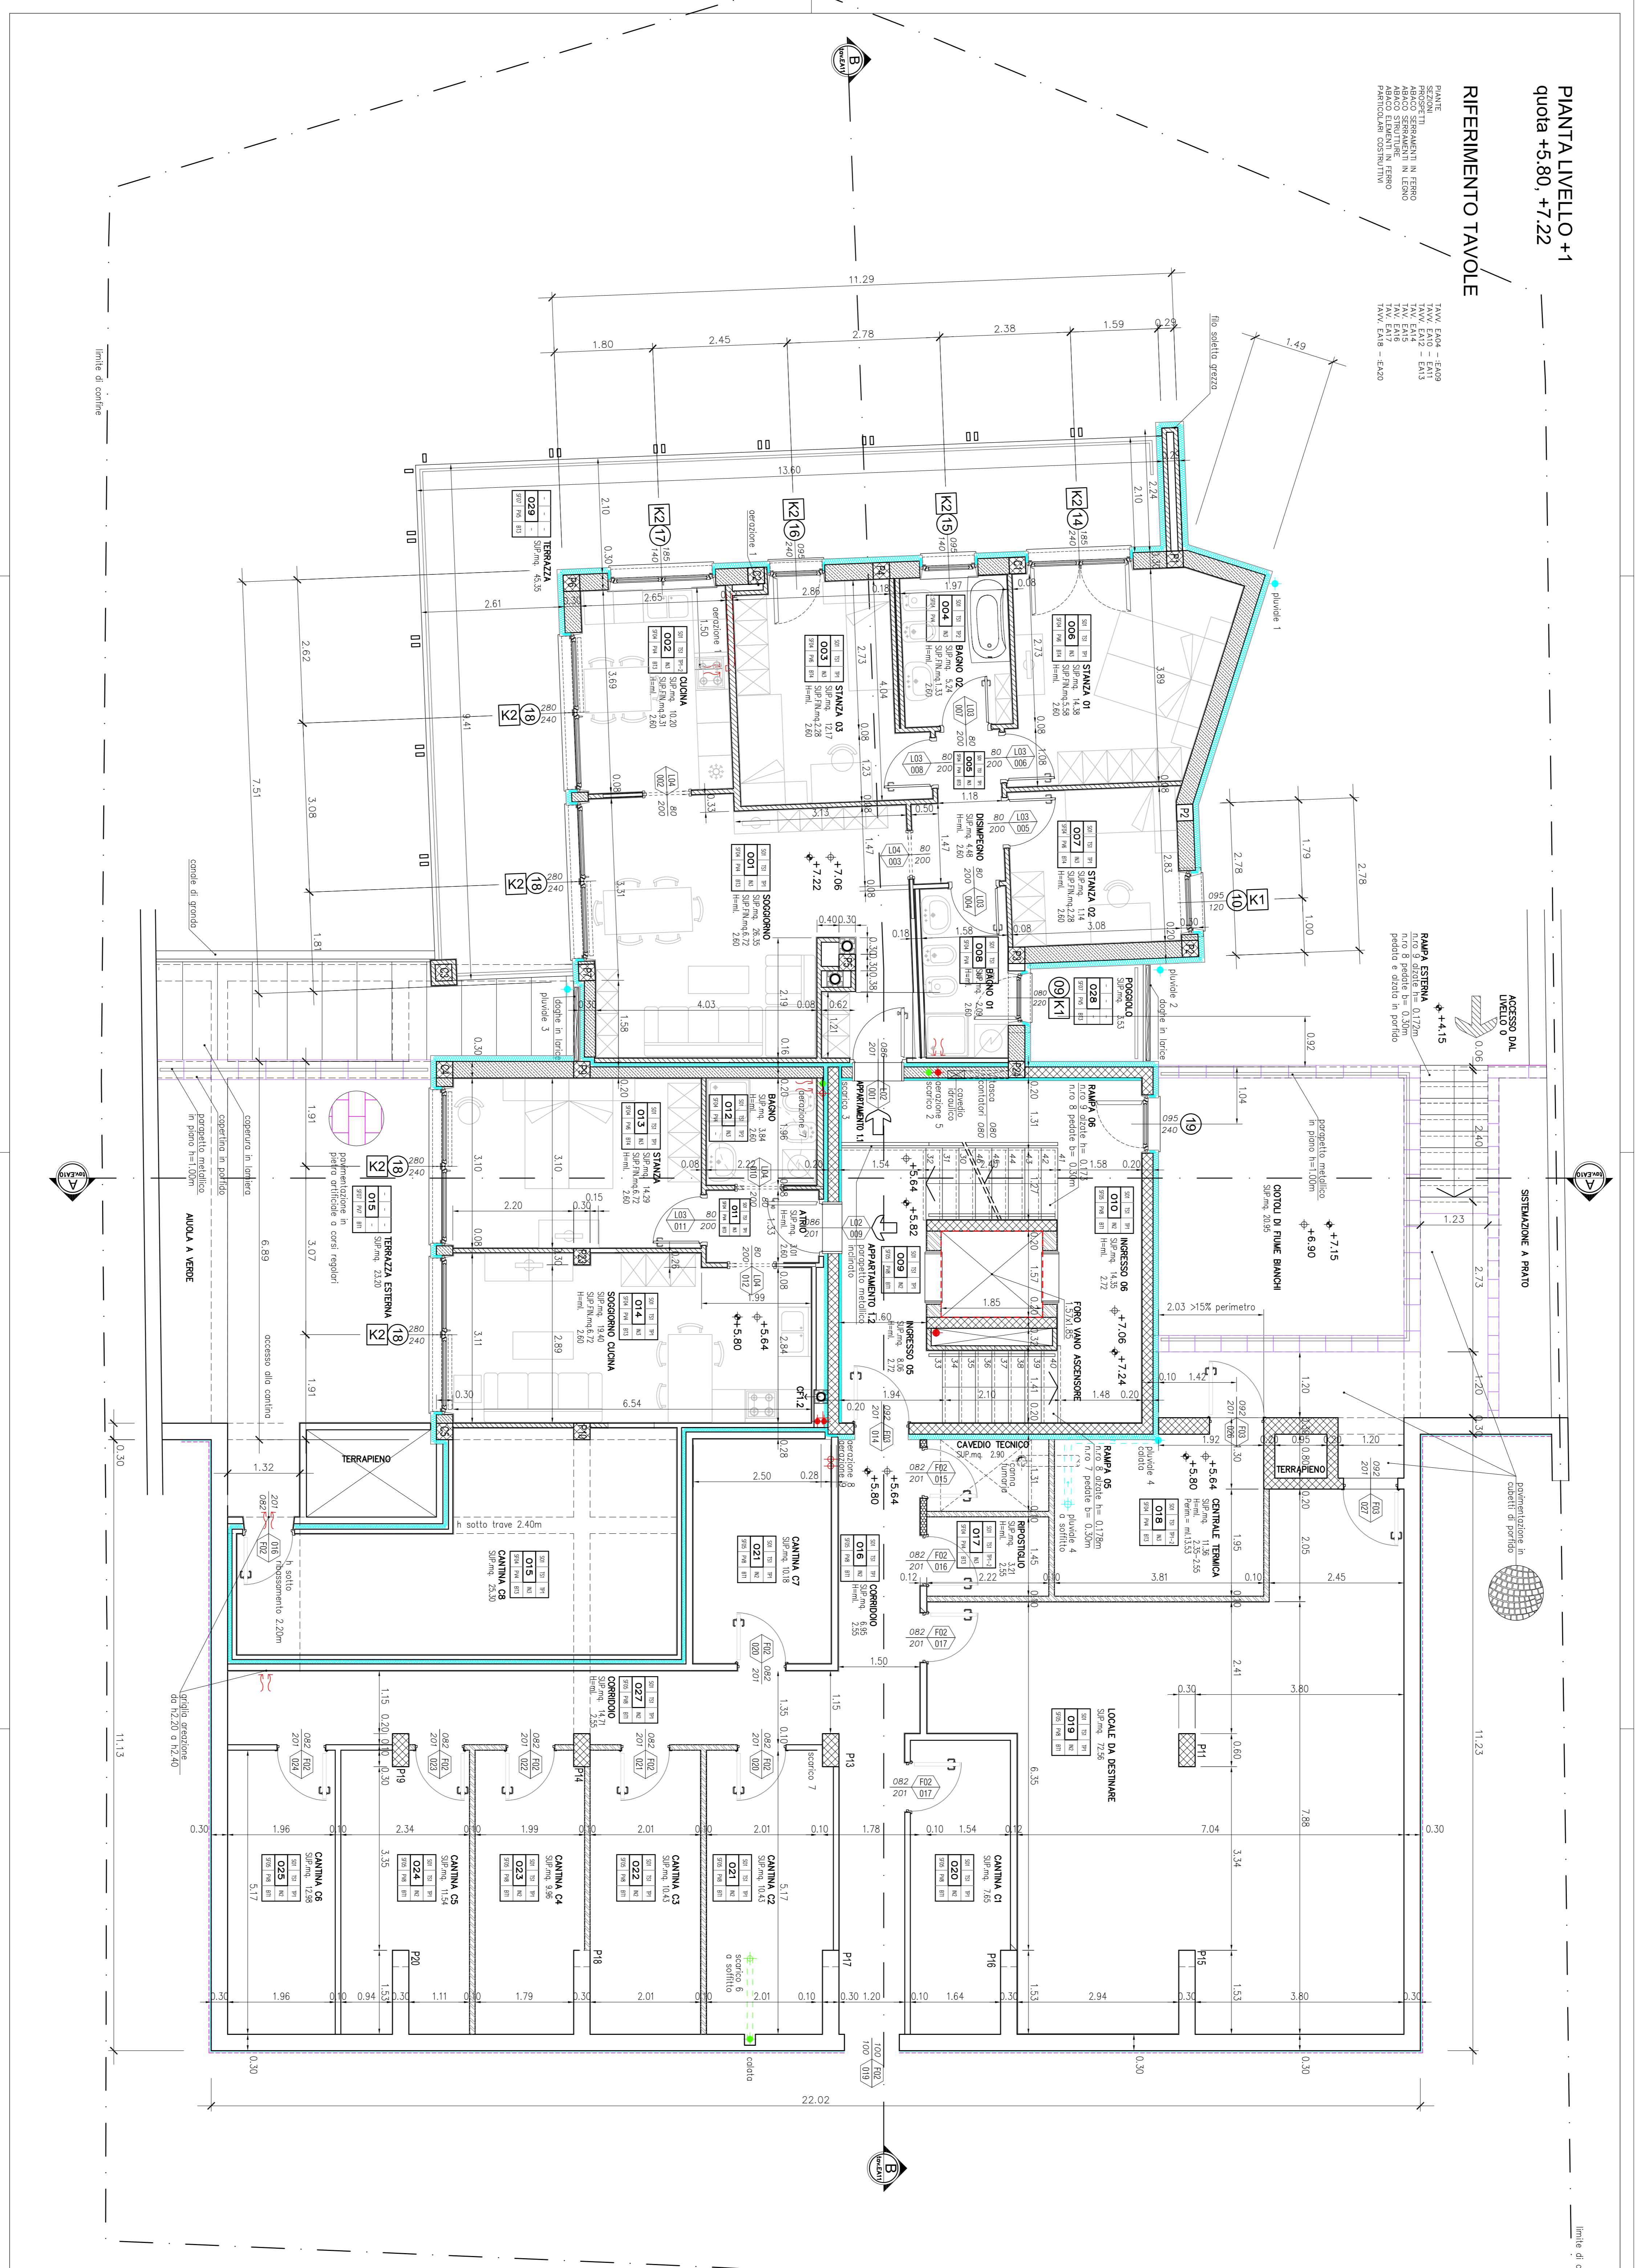

LEGENDA ELEMENTI COMPLEMENTARI


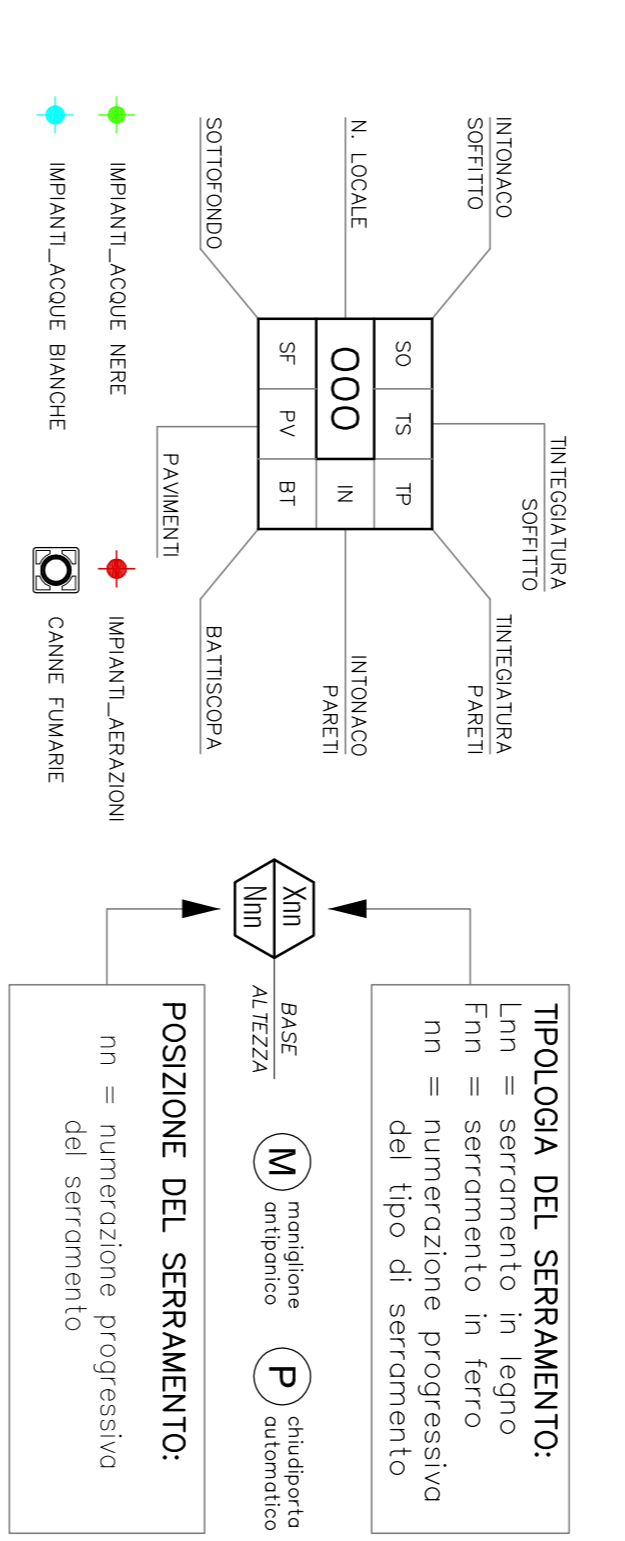

PROVINCIA DI TRENTO
 COMUNE DI TRENTO

LEGENDA SIMBOLI E RETINI:

1 POSIZIONE STRUTTURE ESTERNE

PROGETTO PER LA COSTRUZIONE DI UNA PALAZZINA RESIDENZIALE SULLA P.ED. 699 IN C.C. DI COGNOLA

PIANTA LIVELLO +1 (+5,80 +7,22)

EA06

30/03/2007

16/06/2006
 28/09/2008
 30/01/2009
 20/04/2009

STUDIO TECNICO GIOVANNI ROSSATO