




PROSPETTO SUD  
Scala 1:100

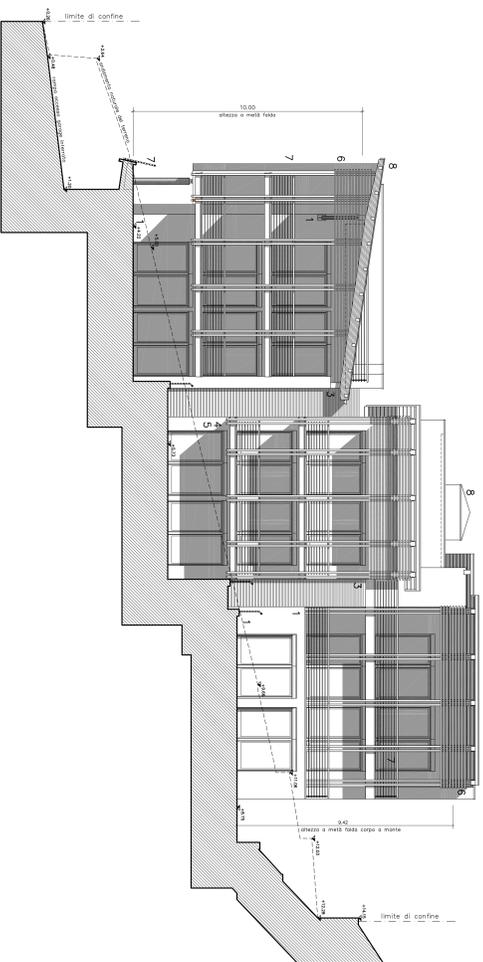


PROSPETTO OVEST  
Scala 1:100

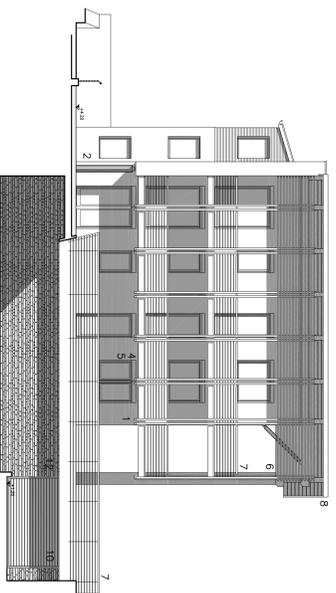

PROSPETTO NORD  
Scala 1:100

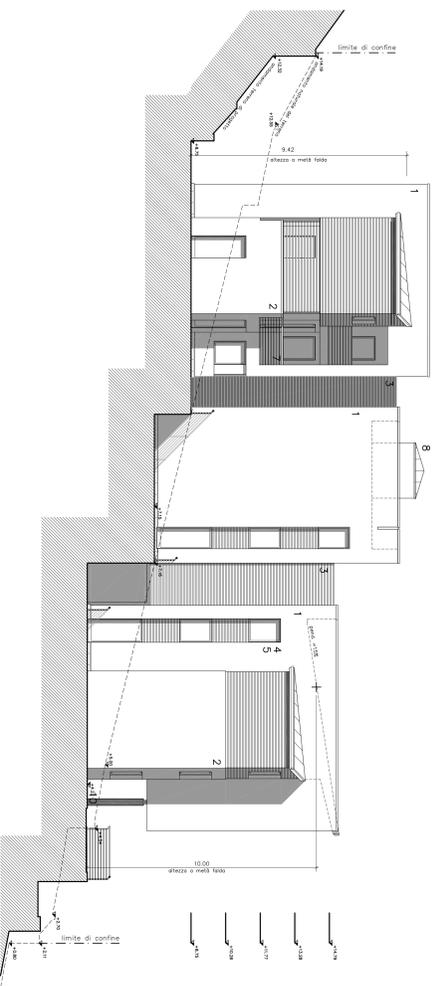

PROSPETTO EST  
Scala 1:100

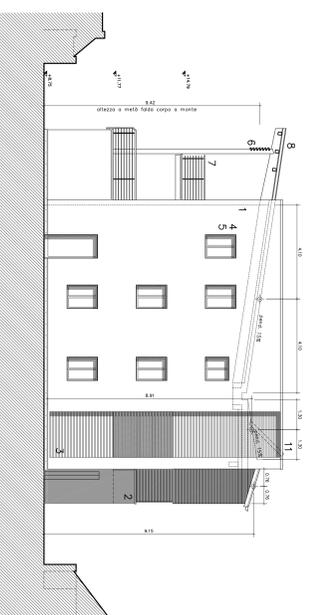

LEGENDA MATERIALI

- 1- INTONACO CIVILE COLORE BIANCO
- 2- INTONACO CIVILE COLORE ROSSO MATTONE
- 3- RIVESTIMENTO IN DOCCHE DI LARICE TINTA NATURALE
- 4- SERRAMENTI IN ALLUMINIO SMALTATI COLORE GRIGIO CHIARO
- 5- TAPPARELLE IN ALLUMINIO SMALTATE COLORE BIANCO CHIARCO
- 6- MONTANTI E FRANGISOLE IN LEGNO DI LARICE TINTA NATURALE
- 7- PARAPETTI IN ACCIAIO ZINCATO E VERNICIATO COLORE ANTIRIFLETTE CON FINITURA FERROMICCAGEA
- 8- MANTO DI COPERTURA IN LAMIERA ZINCATATA PREPATTINATA
- 9- LATTONERE IN LAMIERA ZINCATATA PREPATTINATA
- 10-CANCELLO SEZIONALE TINTA GRIGIO CHIARO
- 11-COLLETTORI SOLARI
- 12-RIVESTIMENTO IN PIETRA CALCEAREA A SPACCO A CORSI REGOLARI

PROVINCIA DI TRENTO COMUNE DI TRENTO

<b>PROGETTO EDILIZIO</b> PROGETTO PER LA COSTRUZIONE DI UNA PALAZZINA RESIDENZIALE SULLA P.ED. 699 IN C. DI COGNOLA VARIANTE N.1		foglio tavola <b>A14</b>	
data: 04/02/2008 autorizzativo provinciale: 1 (Calle, del n.46892 del 17/04/2007)	titolo: PROSPETTI PROGETTO IN VARIANTE	scala: 1:100	scala: 1:100

progettista:  
 dott. arch. Paolo Bertoni  
 EDILBETON TRENTO S.p.A.  
 Via del Burcardo 13/B - 38100 Trento (TN)  
 P.IVA n. 02215210229

collaboratori:  
 genm. Giovanni Bonardi  


